




工事名称	(仮称) 公社赤道都市再生住宅整備工事 (建築)	工事年度	令和 1 年度
工事場所	うるま市赤道972番51、929番11	図面名称	1階平面詳細図 1/2
発注機関	沖縄県住宅供給公社	縮尺	A1=1:50 A3=1:100
適用		図面番号	A-031
検印	管理建築士	設計	製図
	名称	(株) かみもり設計	
	資格者氏名	比嘉 豊 第305084号	
	登録番号	第103-478号	
	所在地	沖縄県浦添市宮城6丁目6番9号	

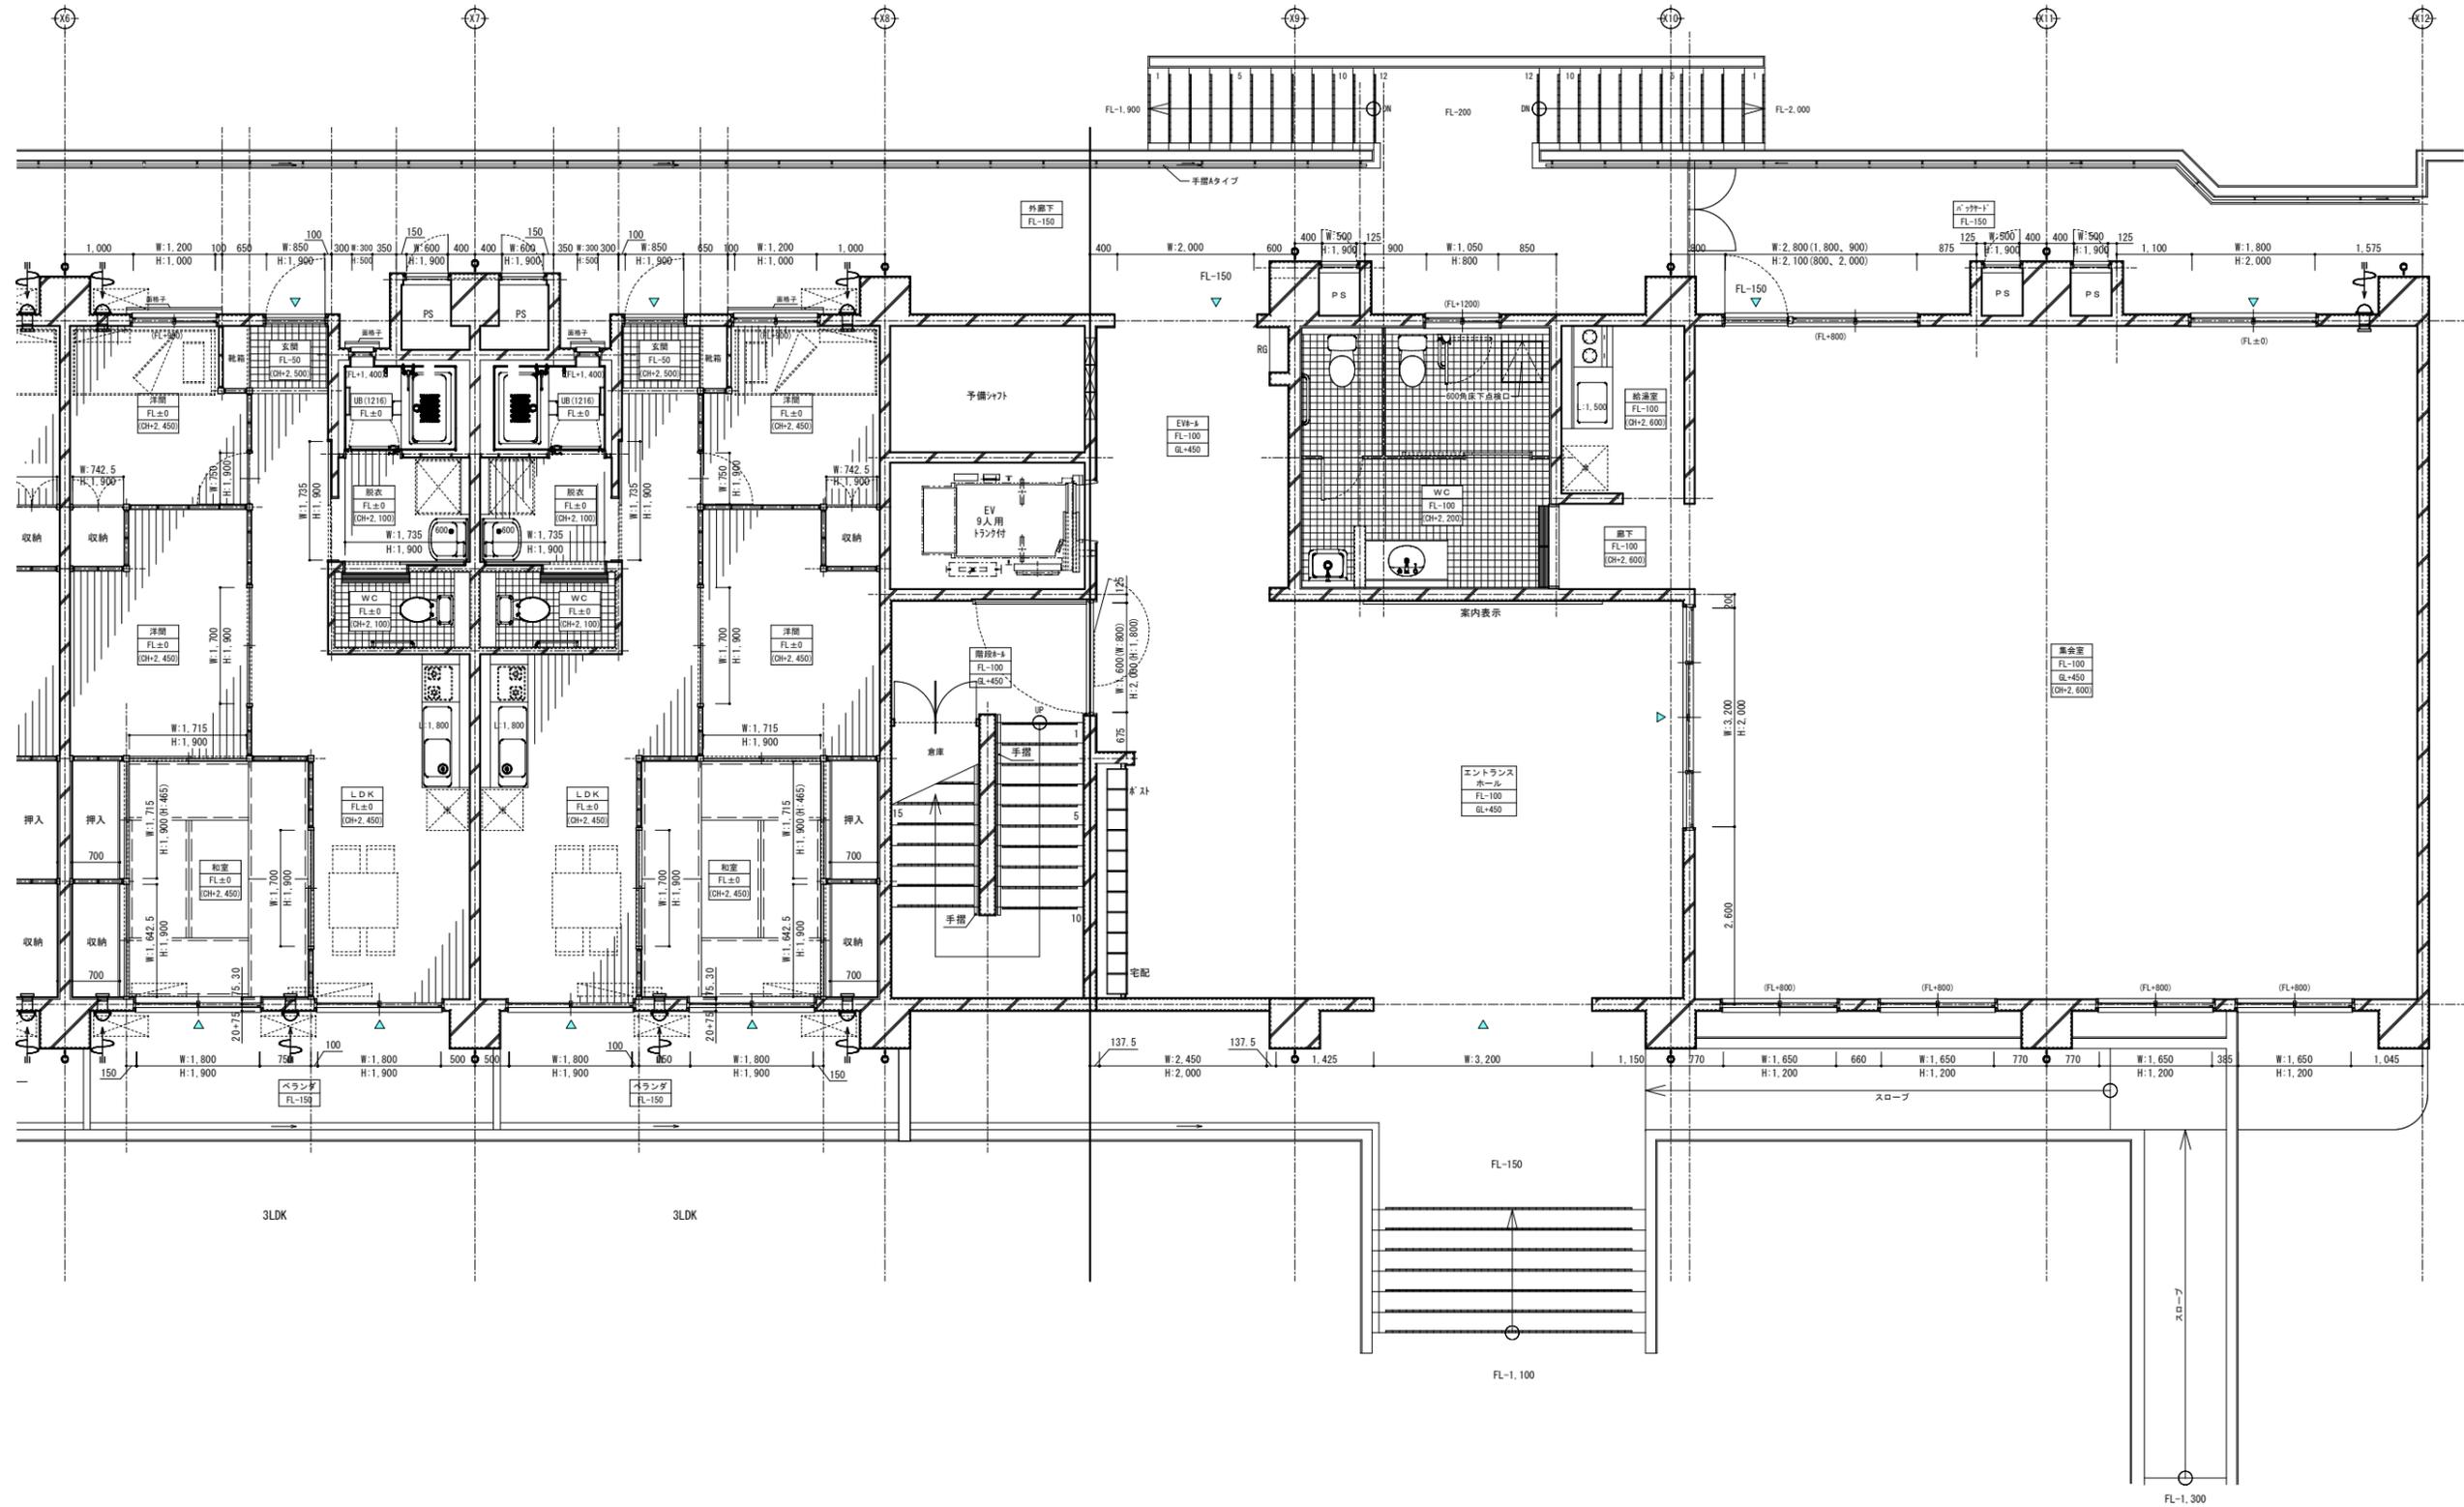


工事名称	(仮称) 公社赤道都市再生住宅整備工事 (建築)	工事年度	令和 1 年度
工事場所	うるま市赤道972番51、929番11	図面名称	1階平面詳細図 2 / 2
発注機関	沖縄県住宅供給公社	縮尺	A1=1:50 A3=1:100
適用		図面番号	A-032
検印	管理建築士	設計	製図
	名称	(株) かみもり設計	
	資格者氏名	比嘉 豊 第305084号	
	登録番号	第103-478号	
	所在地	沖縄県浦添市宮城6丁目6番9号	

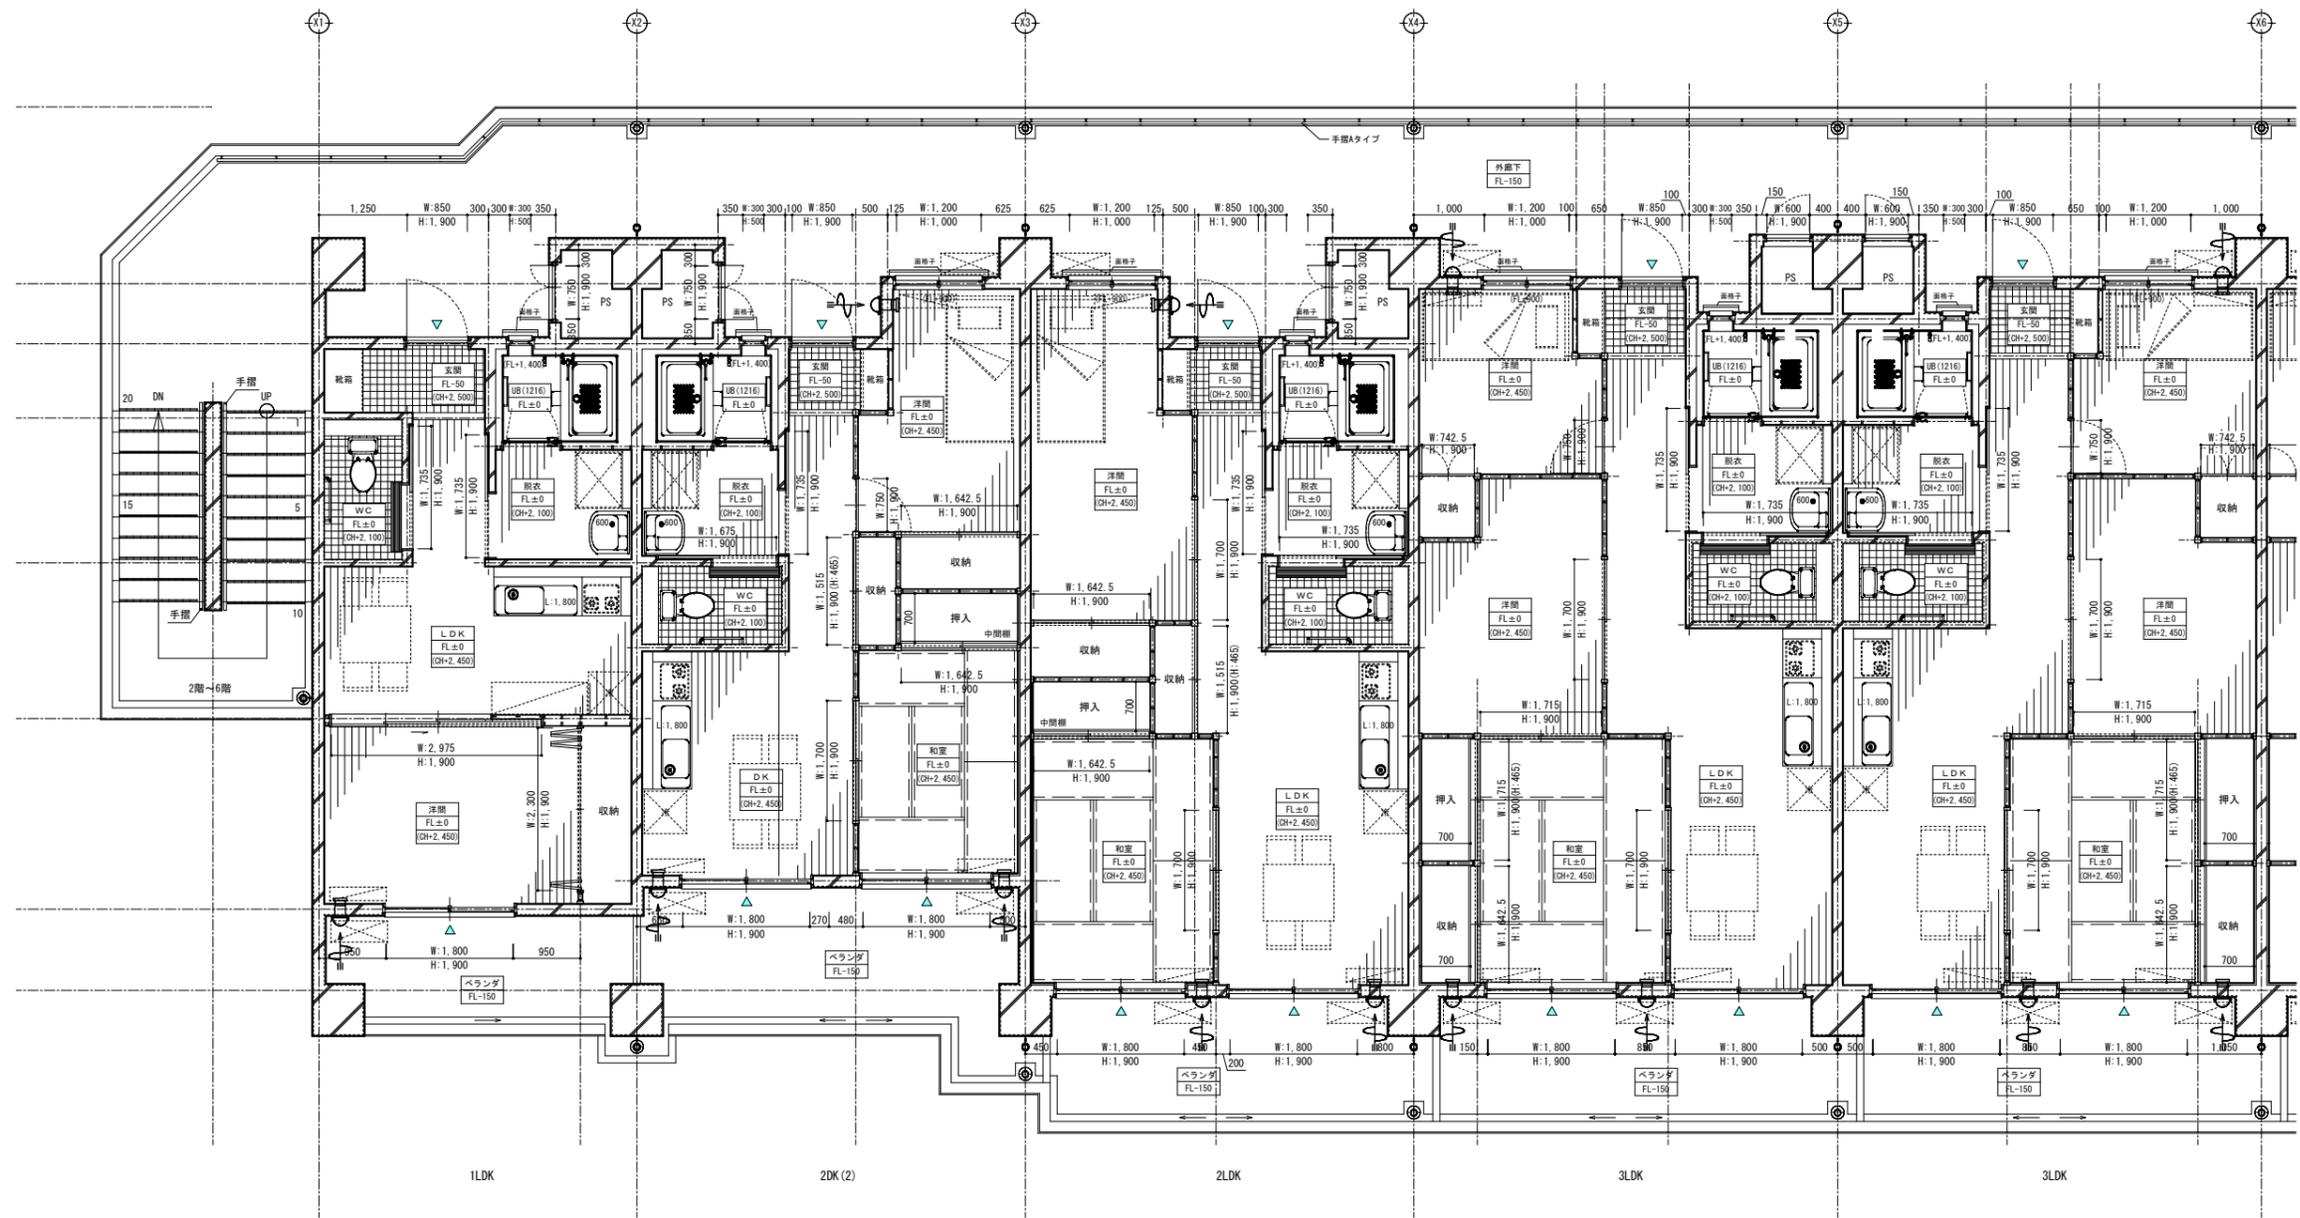


工事名称	(仮称) 公社赤道都市再生住宅整備工事 (建築)	工事年度	令和 1 年度
工事場所	うるま市赤道972番51、929番11	図面名称	基準階平面詳細図 1 / 2
発注機関	沖縄県住宅供給公社	縮 尺	A1=1:50 A3=1:100
適 用		図面番号	A - 033
検 印	管理建築士	設 計	製 図
	名 称	(株) かみもり設計	
	資格者氏名	比嘉 豊 第305084号	
	登録番号	第103-478号	
	所在地	沖縄県浦添市宮城6丁目6番9号	

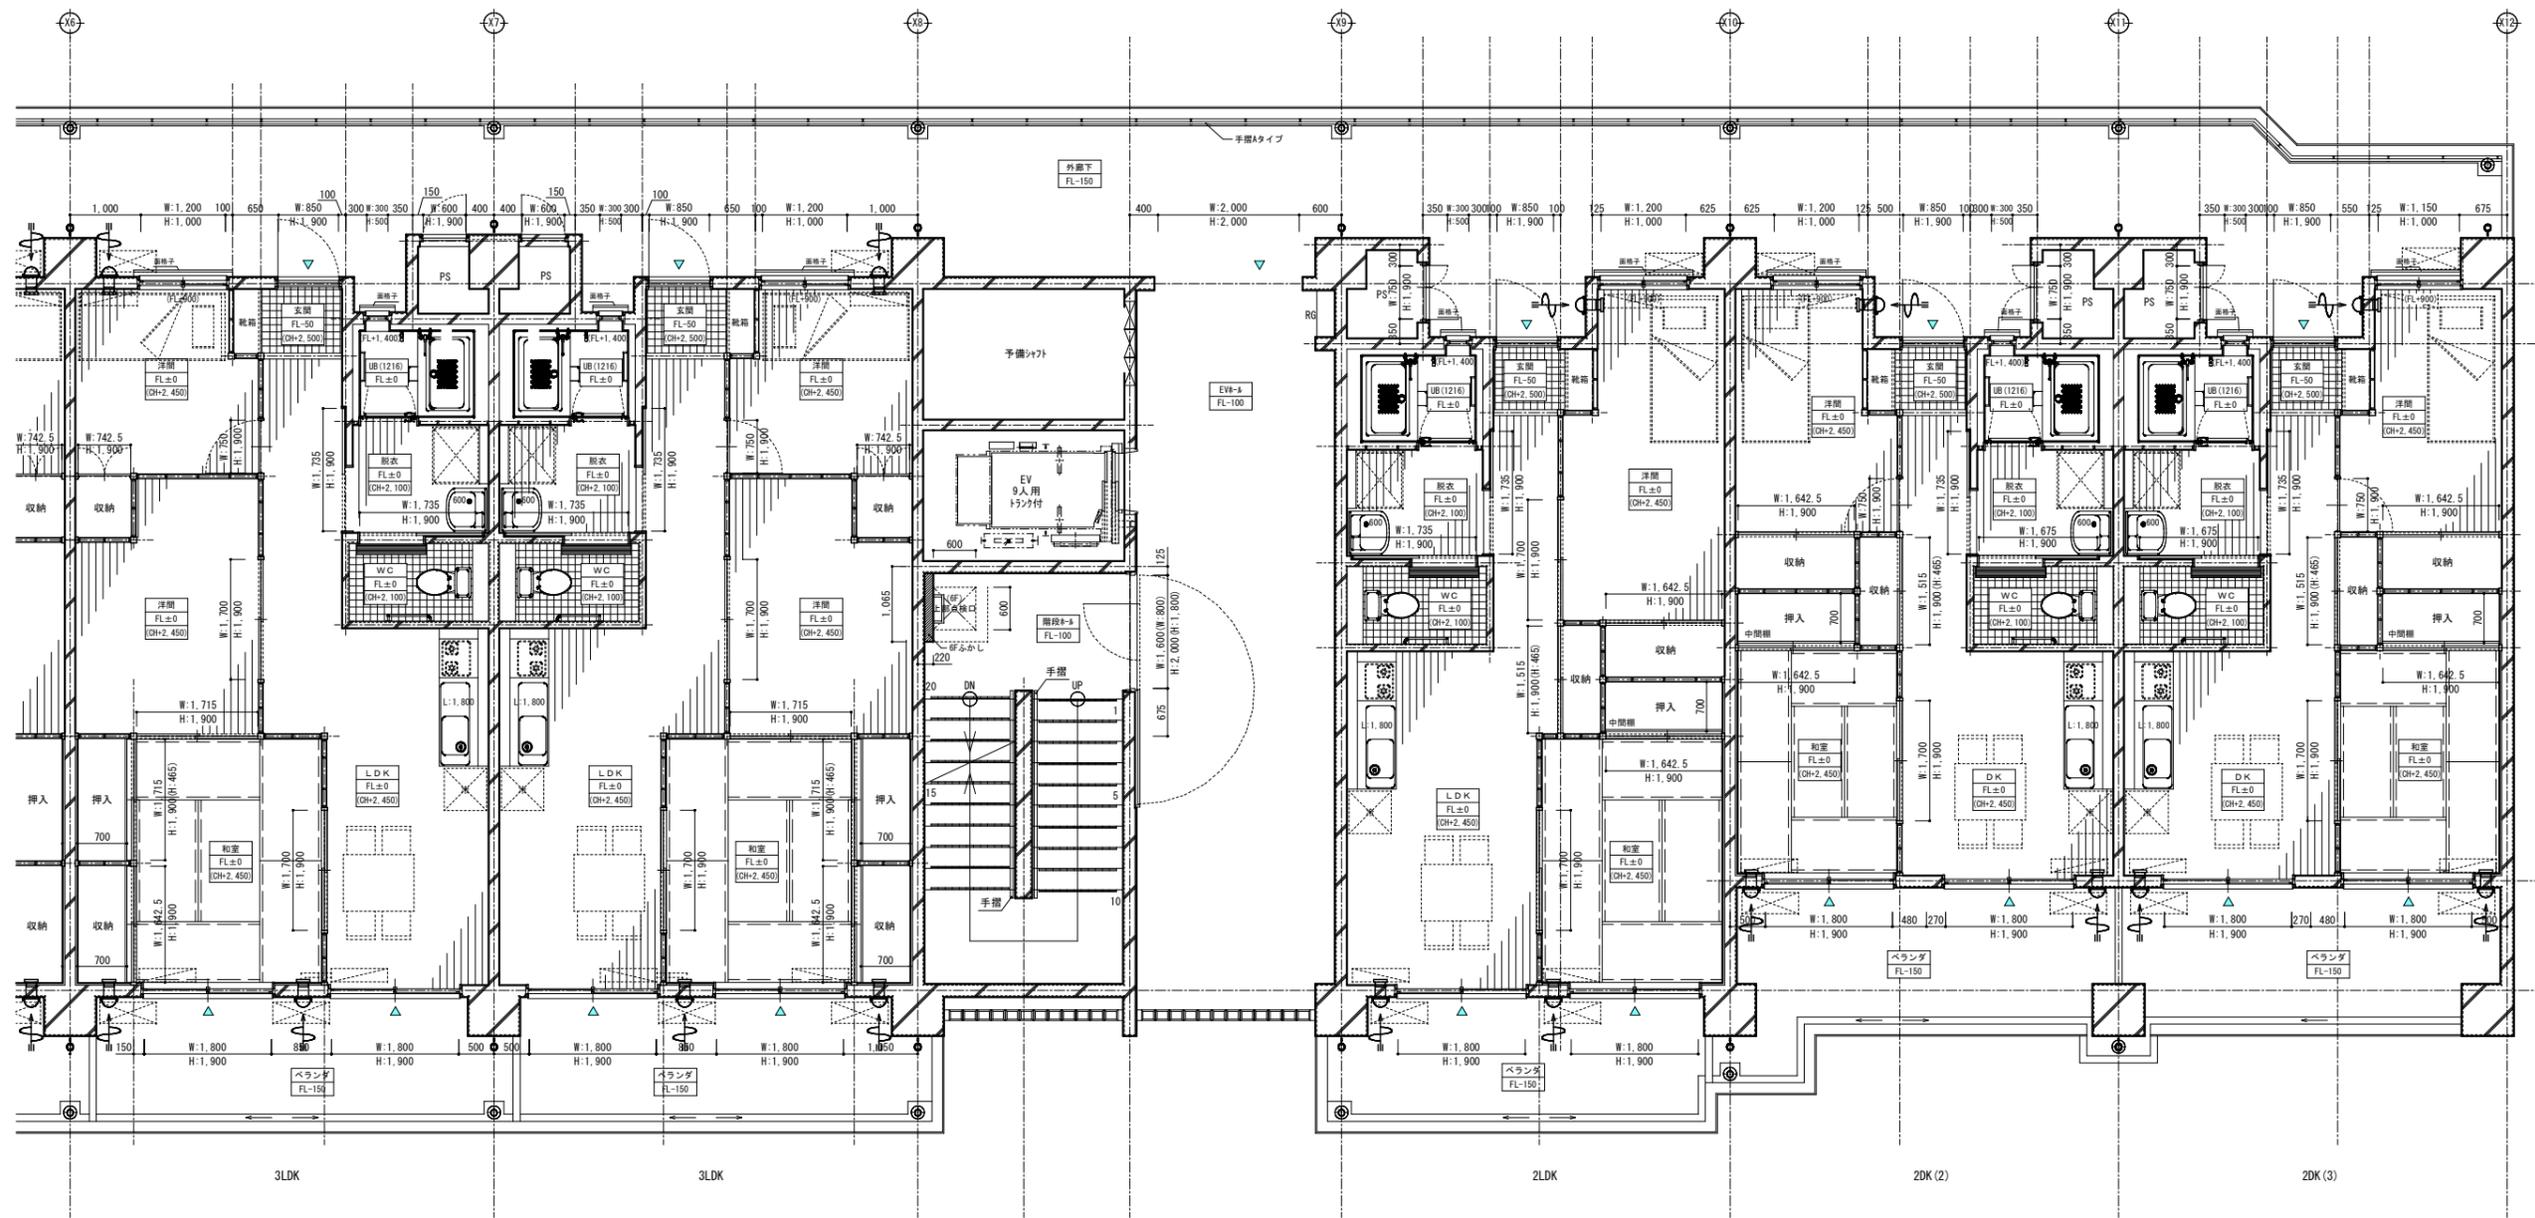

工事名称	(仮称) 公社赤道都市再生住宅整備工事 (建築)	工事年度	令和 1 年度
工事場所	うるま市赤道972番51、929番11	図面名称	基準階平面詳細図 2 / 2
発注機関	沖縄県住宅供給公社	縮尺	A1=1:50 A3=1:100
適用		図面番号	A-034
検印	管理建築士	設計	製図
	名称	(株) かみもり設計	
	資格者氏名	比嘉 豊 第305084号	
	登録番号	第103-478号	
	所在地	沖縄県浦添市宮城6丁目6番9号	

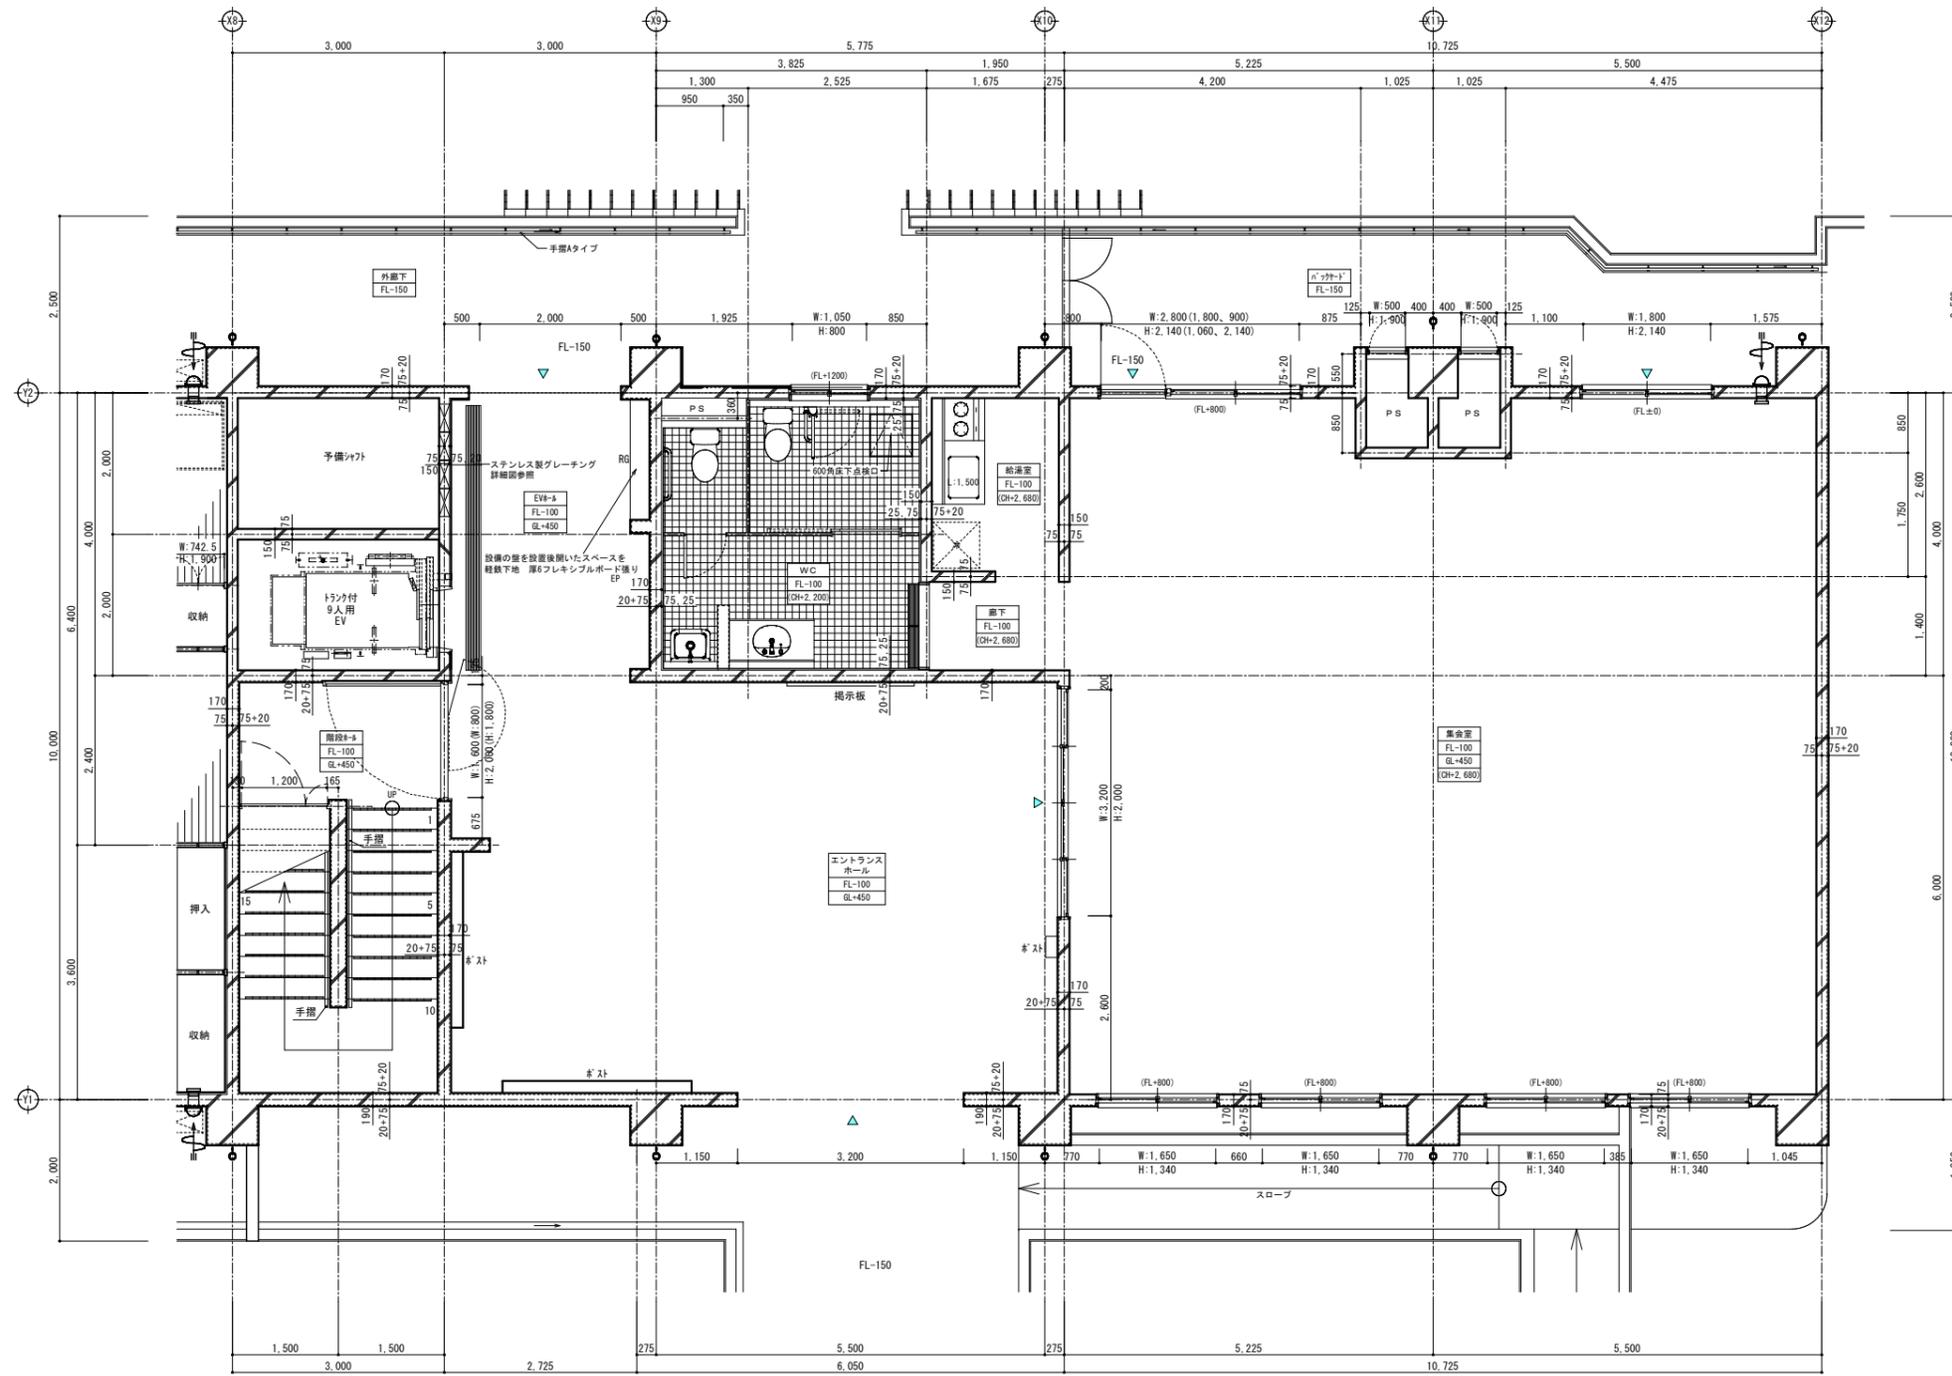

(1F) EV充電、集会室詳細図 S=1:50

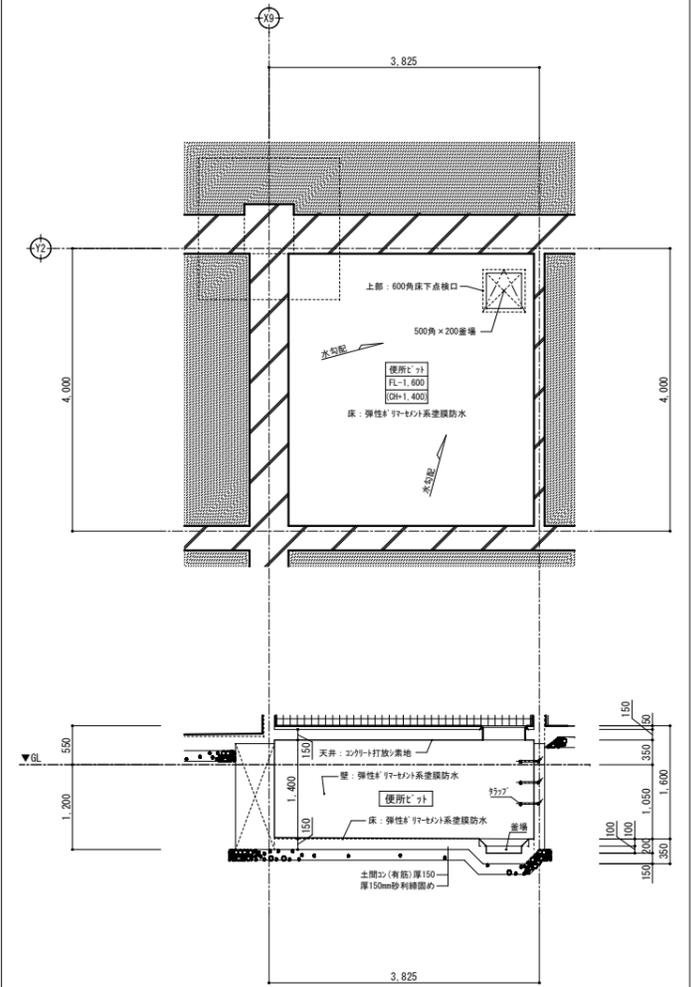

便所ピット詳細図 S=1:50

【共通仕様】


- 流し台 W900
- コンロ台 W600
- 扉戸棚 W900
- 水切棚 W900
- 水切カバー SUS430
- 上り板 厚50×100御影石
- W/C入口三方枠 厚20×150御影石、板 厚50×150御影石
- W/C間仕切り 厚20×100御影石
- 階台 厚20×100御影石
- 郵便ポスト (56箇所)
- 電線BOX (8箇所)

- 車札
- 案内表示


【設備工事】

- レンジフード
- 便器
- 洗面器
- 掃除用洗濯機
- 給気レジスター
- クラウスリープ ※内径φ75プラスチック製
- 樹脂グレーチング (W/C、玄関ホール)
- 排水ユニット・防水層タイプ
- 手摺、可動手摺 (W/C)


凡例

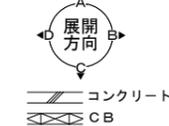


工事名称	(仮称) 公社赤道都市再生住宅整備工事 (建築)	工事年度	令和 1 年度
工事場所	うるま市赤道972番51、929番11	図面名称	平面詳細図 1
発注機関	沖縄県住宅供給公社	縮尺	A1=1:50 A3=1:100
適用		図面番号	A-035
検印	管理建築士	設計	製図
	設計者	名称	(株) かみもり設計
	資格者氏名	比嘉 豊 第305084号	
	登録番号	第103-478号	
所在地	沖縄県浦添市宮城6丁目6番9号		

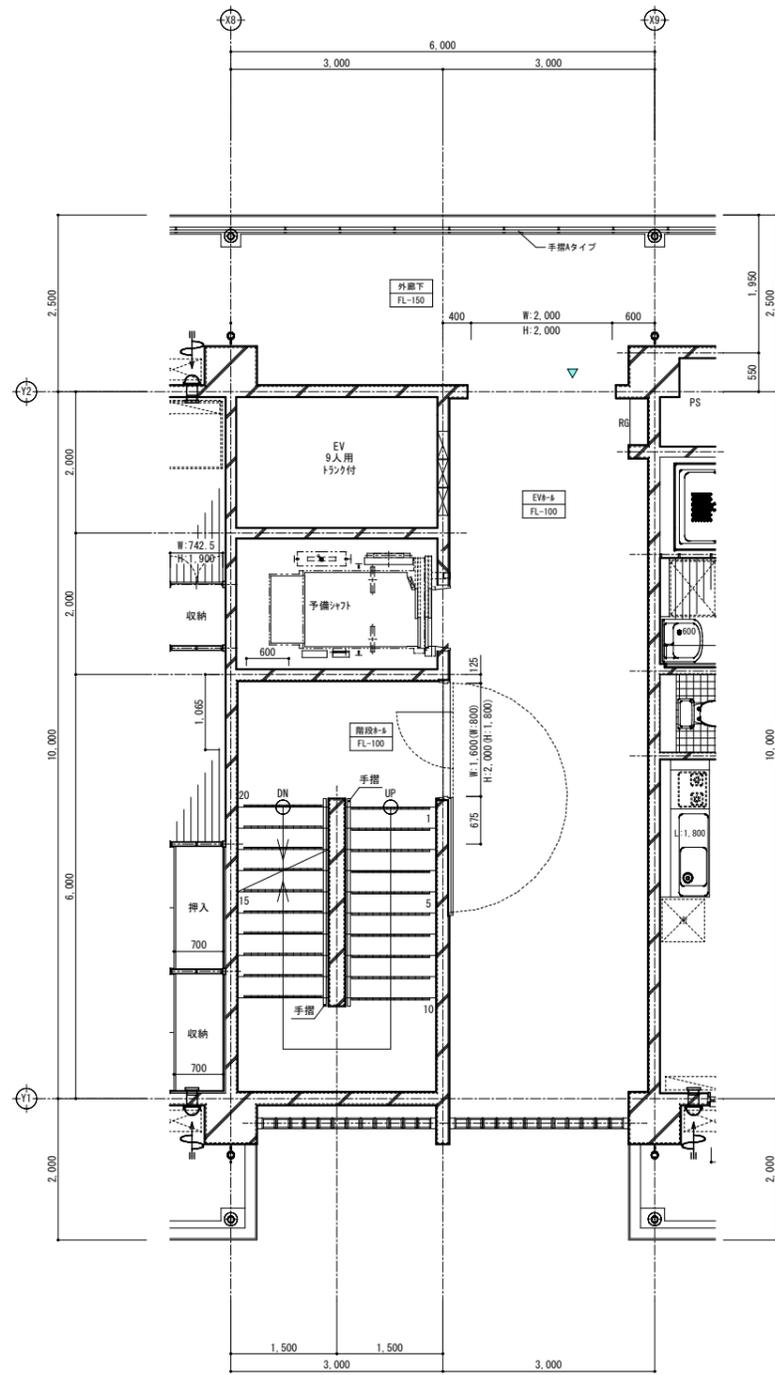

(2F~6F)EVホール S=1:50

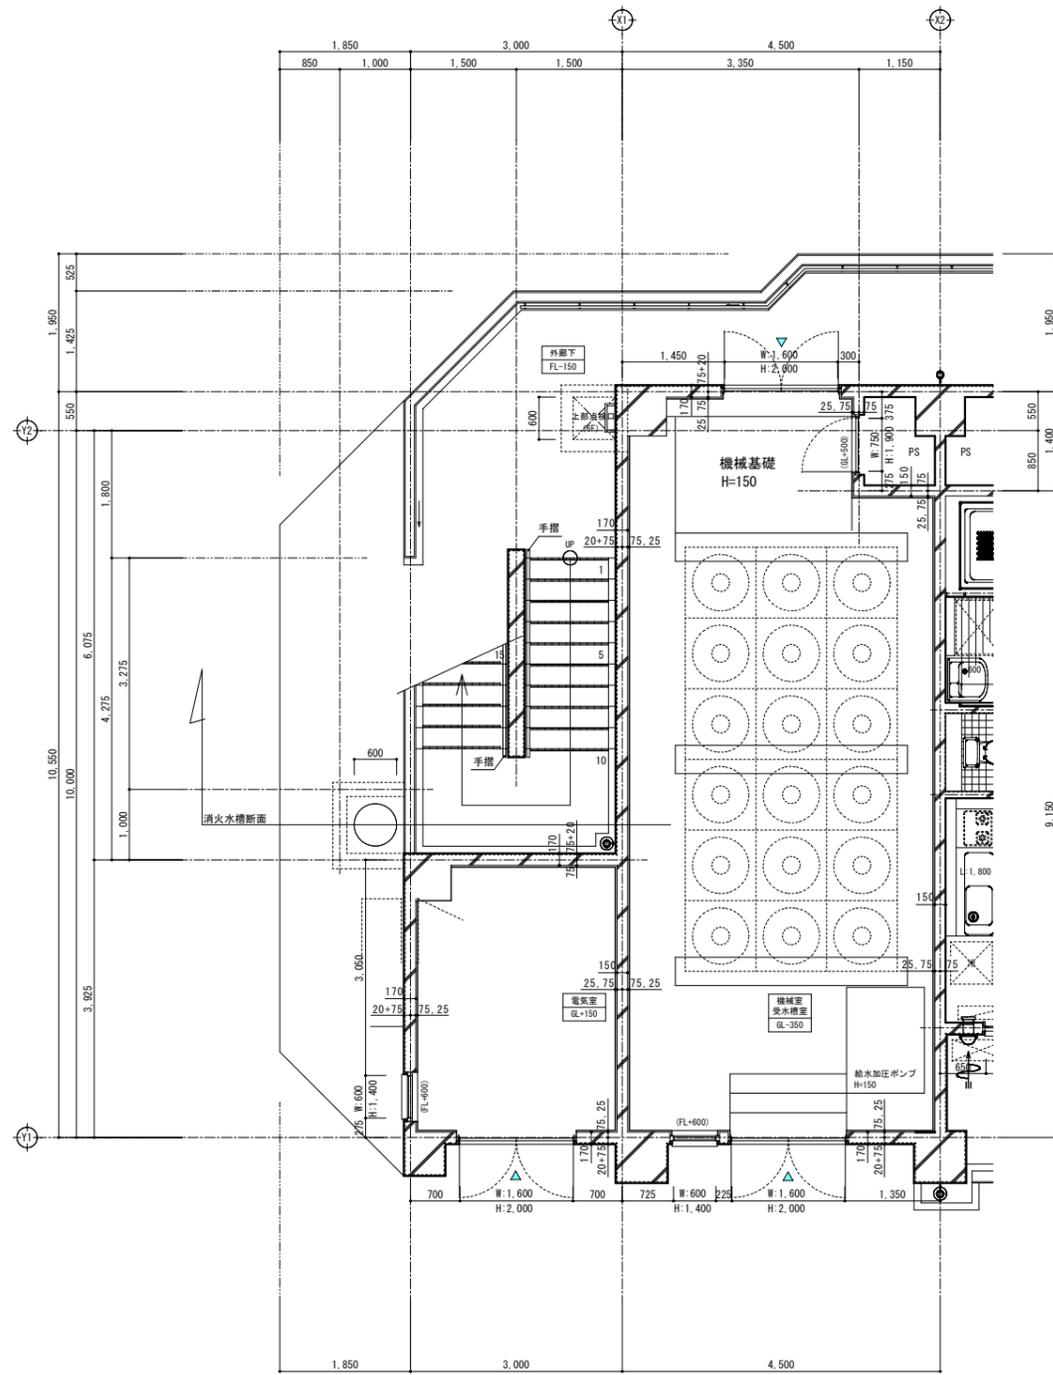

電気室、機械室詳細図 S=1:50

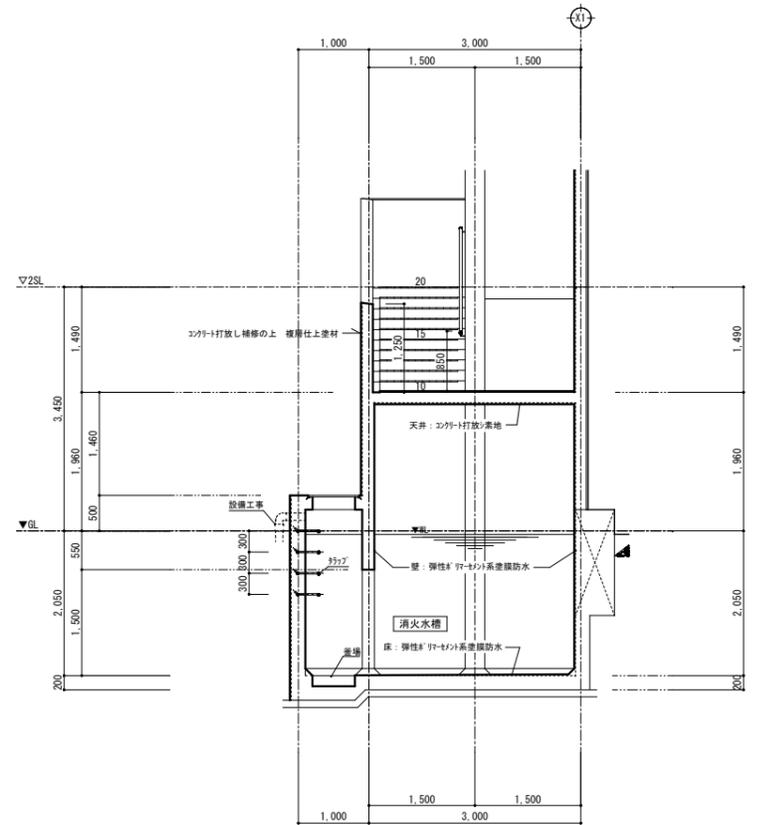

消火水槽断面図 S=1:50

【共通仕様】

■表札


【設備工事】

■防電線




コンクリート
CB

工事名称	(仮称) 公社赤通都市再生住宅整備工事 (建築)	工事年度	令和 1 年度
工事場所	うるま市赤道972番51、929番11	図面名称	平面詳細図 2
発注機関	沖縄県住宅供給公社	縮尺	A1=1:50 A3=1:100
適用		図面番号	A-036
検印	管理建築士	設計	製図
	名称	(株) かみもり設計	
	資格者氏名	比嘉 豊 第305084号	
	登録番号	第103-478号	
	所在地	沖縄県浦添市宮城6丁目6番9号	

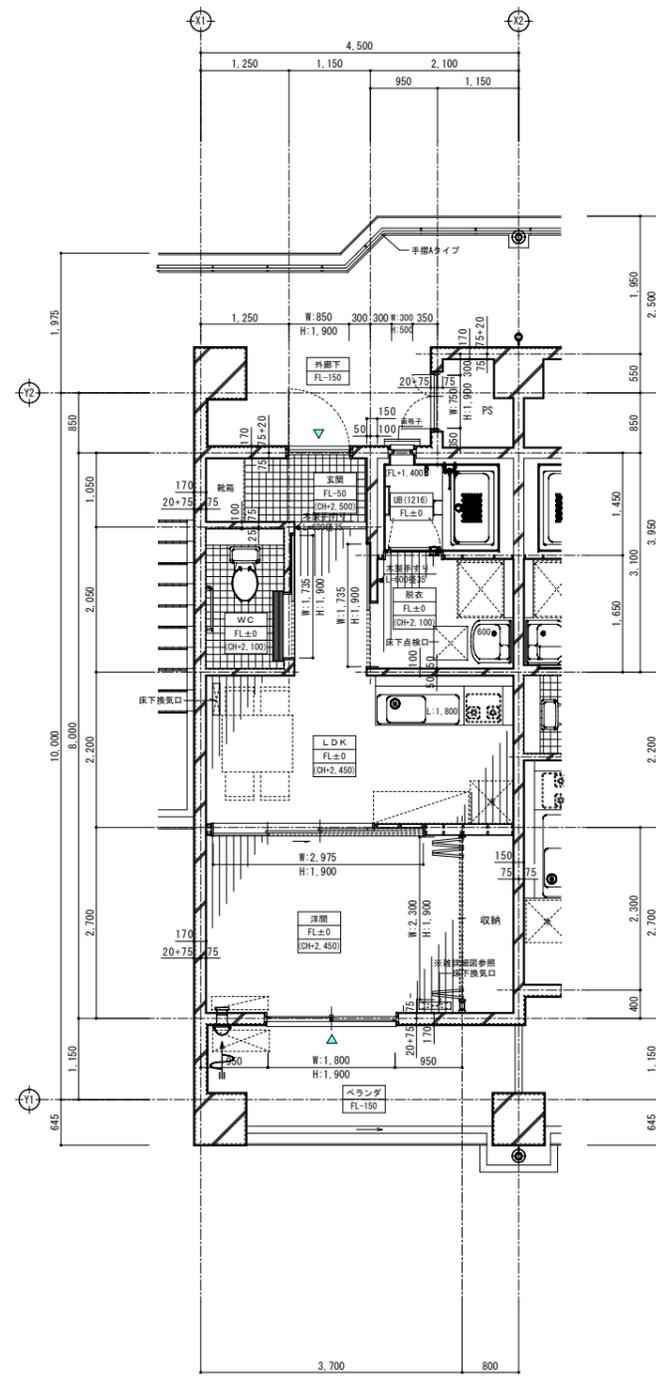

1 LDK詳細図 S=1:50

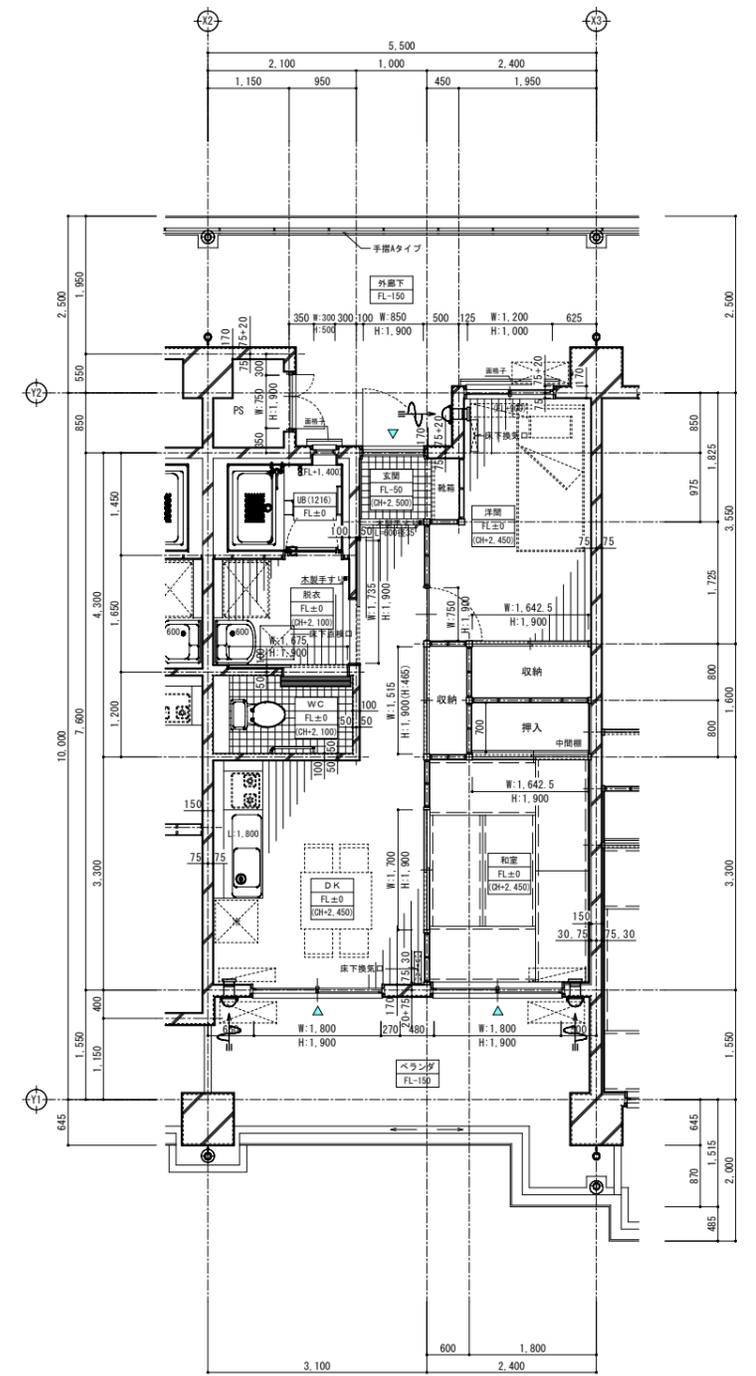

2 DK (2) 詳細図 S=1:50


【共通仕様】

- 靴箱 W900×D400×H900 ※側板・手摺取付補強
- 洗面台 W1,200
- コンロ台 W600
- 調理台 W1,150
- 扉戸棚 W1,200
- 水切棚 W1,200
- 水切カバー SUS430
- 上り板 厚50×100脚影石
- 床下点検口 450角
- 新聞受け (1ボルト2箇所) ※M6 SUS306
- 裏札


■ 床下換気口

【設備工事】


- レンジフード
- 暖房
- 洗濯機パン
- ・ 洗面器
- 給気レジスター
- クラースリール ※内径φ75プラスチック製
- 樹脂グレーチング (便所)
- ※ 排水ユニット・防水層タイプ
- 手摺 (使用)

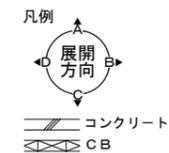


工事名称	(仮称) 公社赤道都市再生住宅整備工事 (建築)	工事年度	令和 1 年度
工事場所	うるま市赤道972番51、929番11	図面名称	平面詳細図 3
発注機関	沖縄県住宅供給公社	縮尺	A1=1:50 A3=1:100
適用		図面番号	A-037
検印	管理建築士	設計	製図
	設計者	名称	(株) かみもり設計
	資格者氏名	比嘉 豊	第305084号
	登録番号	第103-478号	
所在地	沖縄県浦添市宮城6丁目6番9号		

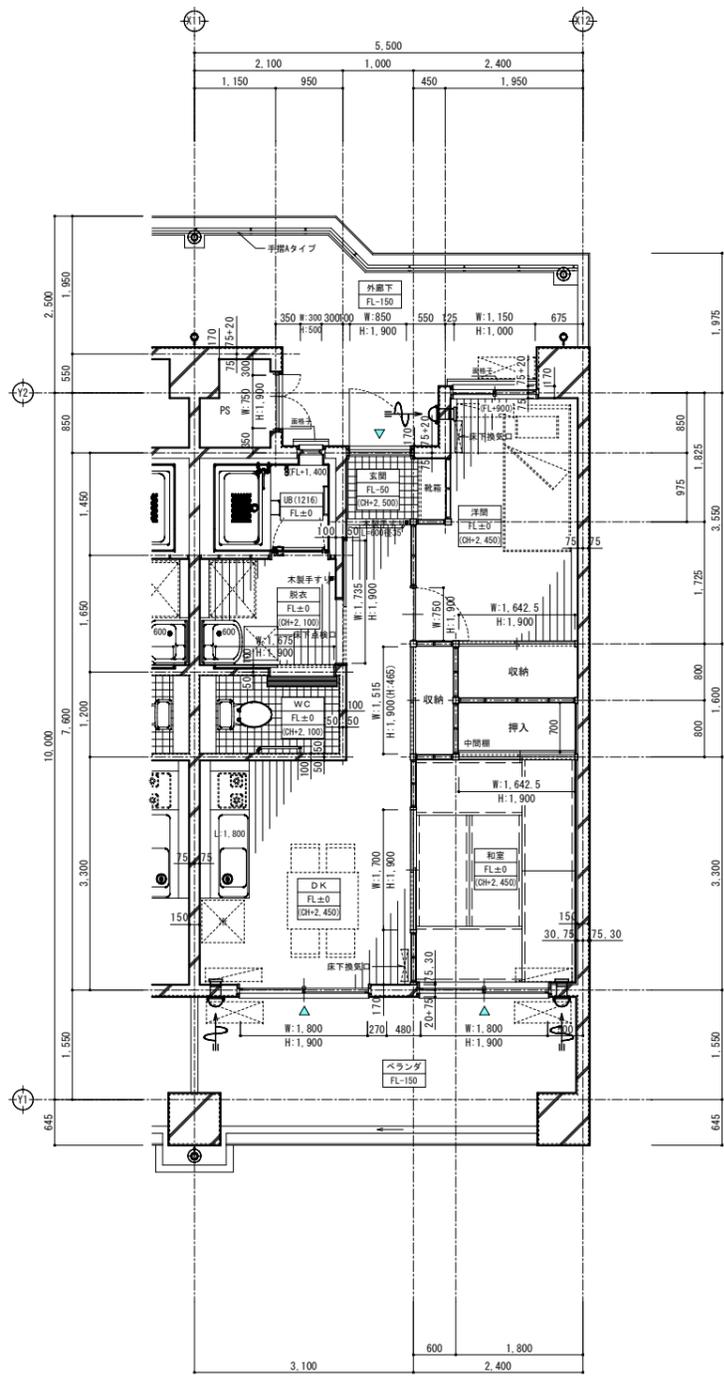

2DK (3)詳細図 S=1:50

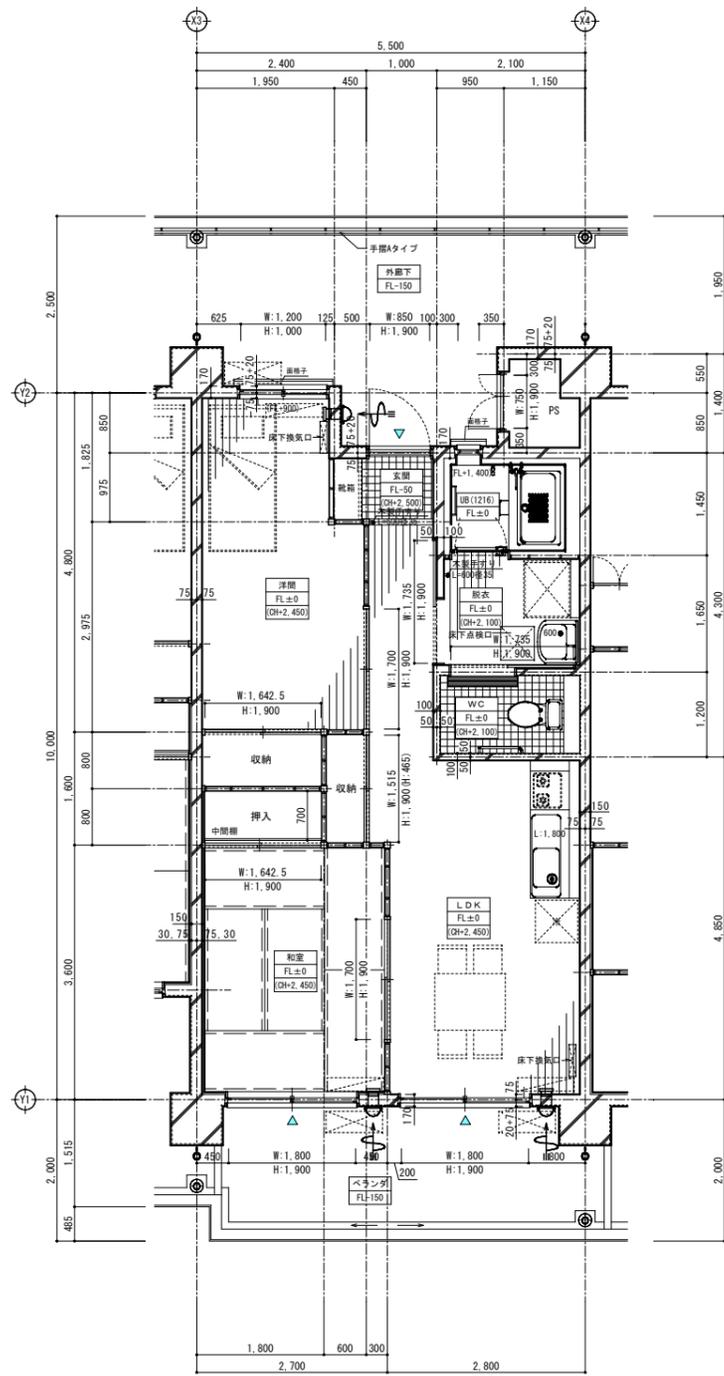

2LDK詳細図 S=1:50

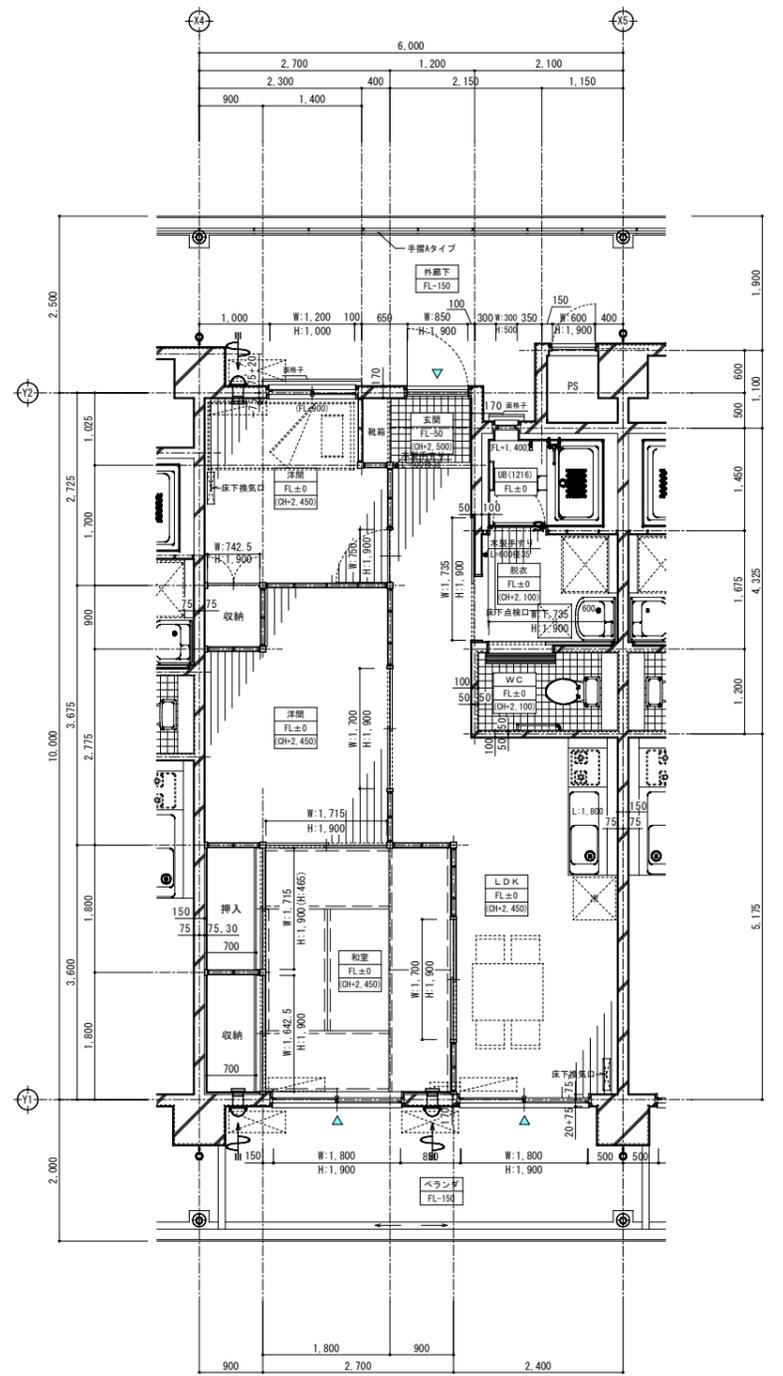

3LDK詳細図 S=1:50

【共通仕様】


- 靴箱 W900×D400×H900 ※側板・手摺取付補強
- 床し台 W1,200
- コンロ台 W600
- 調理台 W1150
- 扉戸棚 W1,200
- 水切棚 W1,200
- 水切カバー SUS430
- 上り板 厚50×100脚形石
- 床下点検口 450角
- 断熱受け(1ボルト2箇所) ※M6 SUS306
- 裏札

■ 床下換気口


【設備工事】

- レンジフード
- 便器
- 洗濯機パン・洗面器
- 給気レジスター
- クラースリール ※内径φ75プラスチック製
- 樹脂グレーチング(便所) ※排水ユニット・防水層タイプ
- 手摺(便所)

凡例

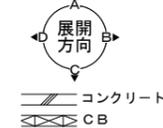


工事名称	(仮称)公社赤道都市再生住宅整備工事(建築)	工事年度	令和1年度
工事場所	うるま市赤道972番51、929番11	図面名称	平面詳細図4
発注機関	沖縄県住宅供給公社	縮尺	A1=1:50 A3=1:100
適用		図面番号	A-038
検印	管理建築士	設計	製図
	名称	(株)かみり設計	
	資格者氏名	比嘉 豊 第305084号	
	登録番号	第103-478号	
	所在地	沖縄県浦添市宮城6丁目6番9号	

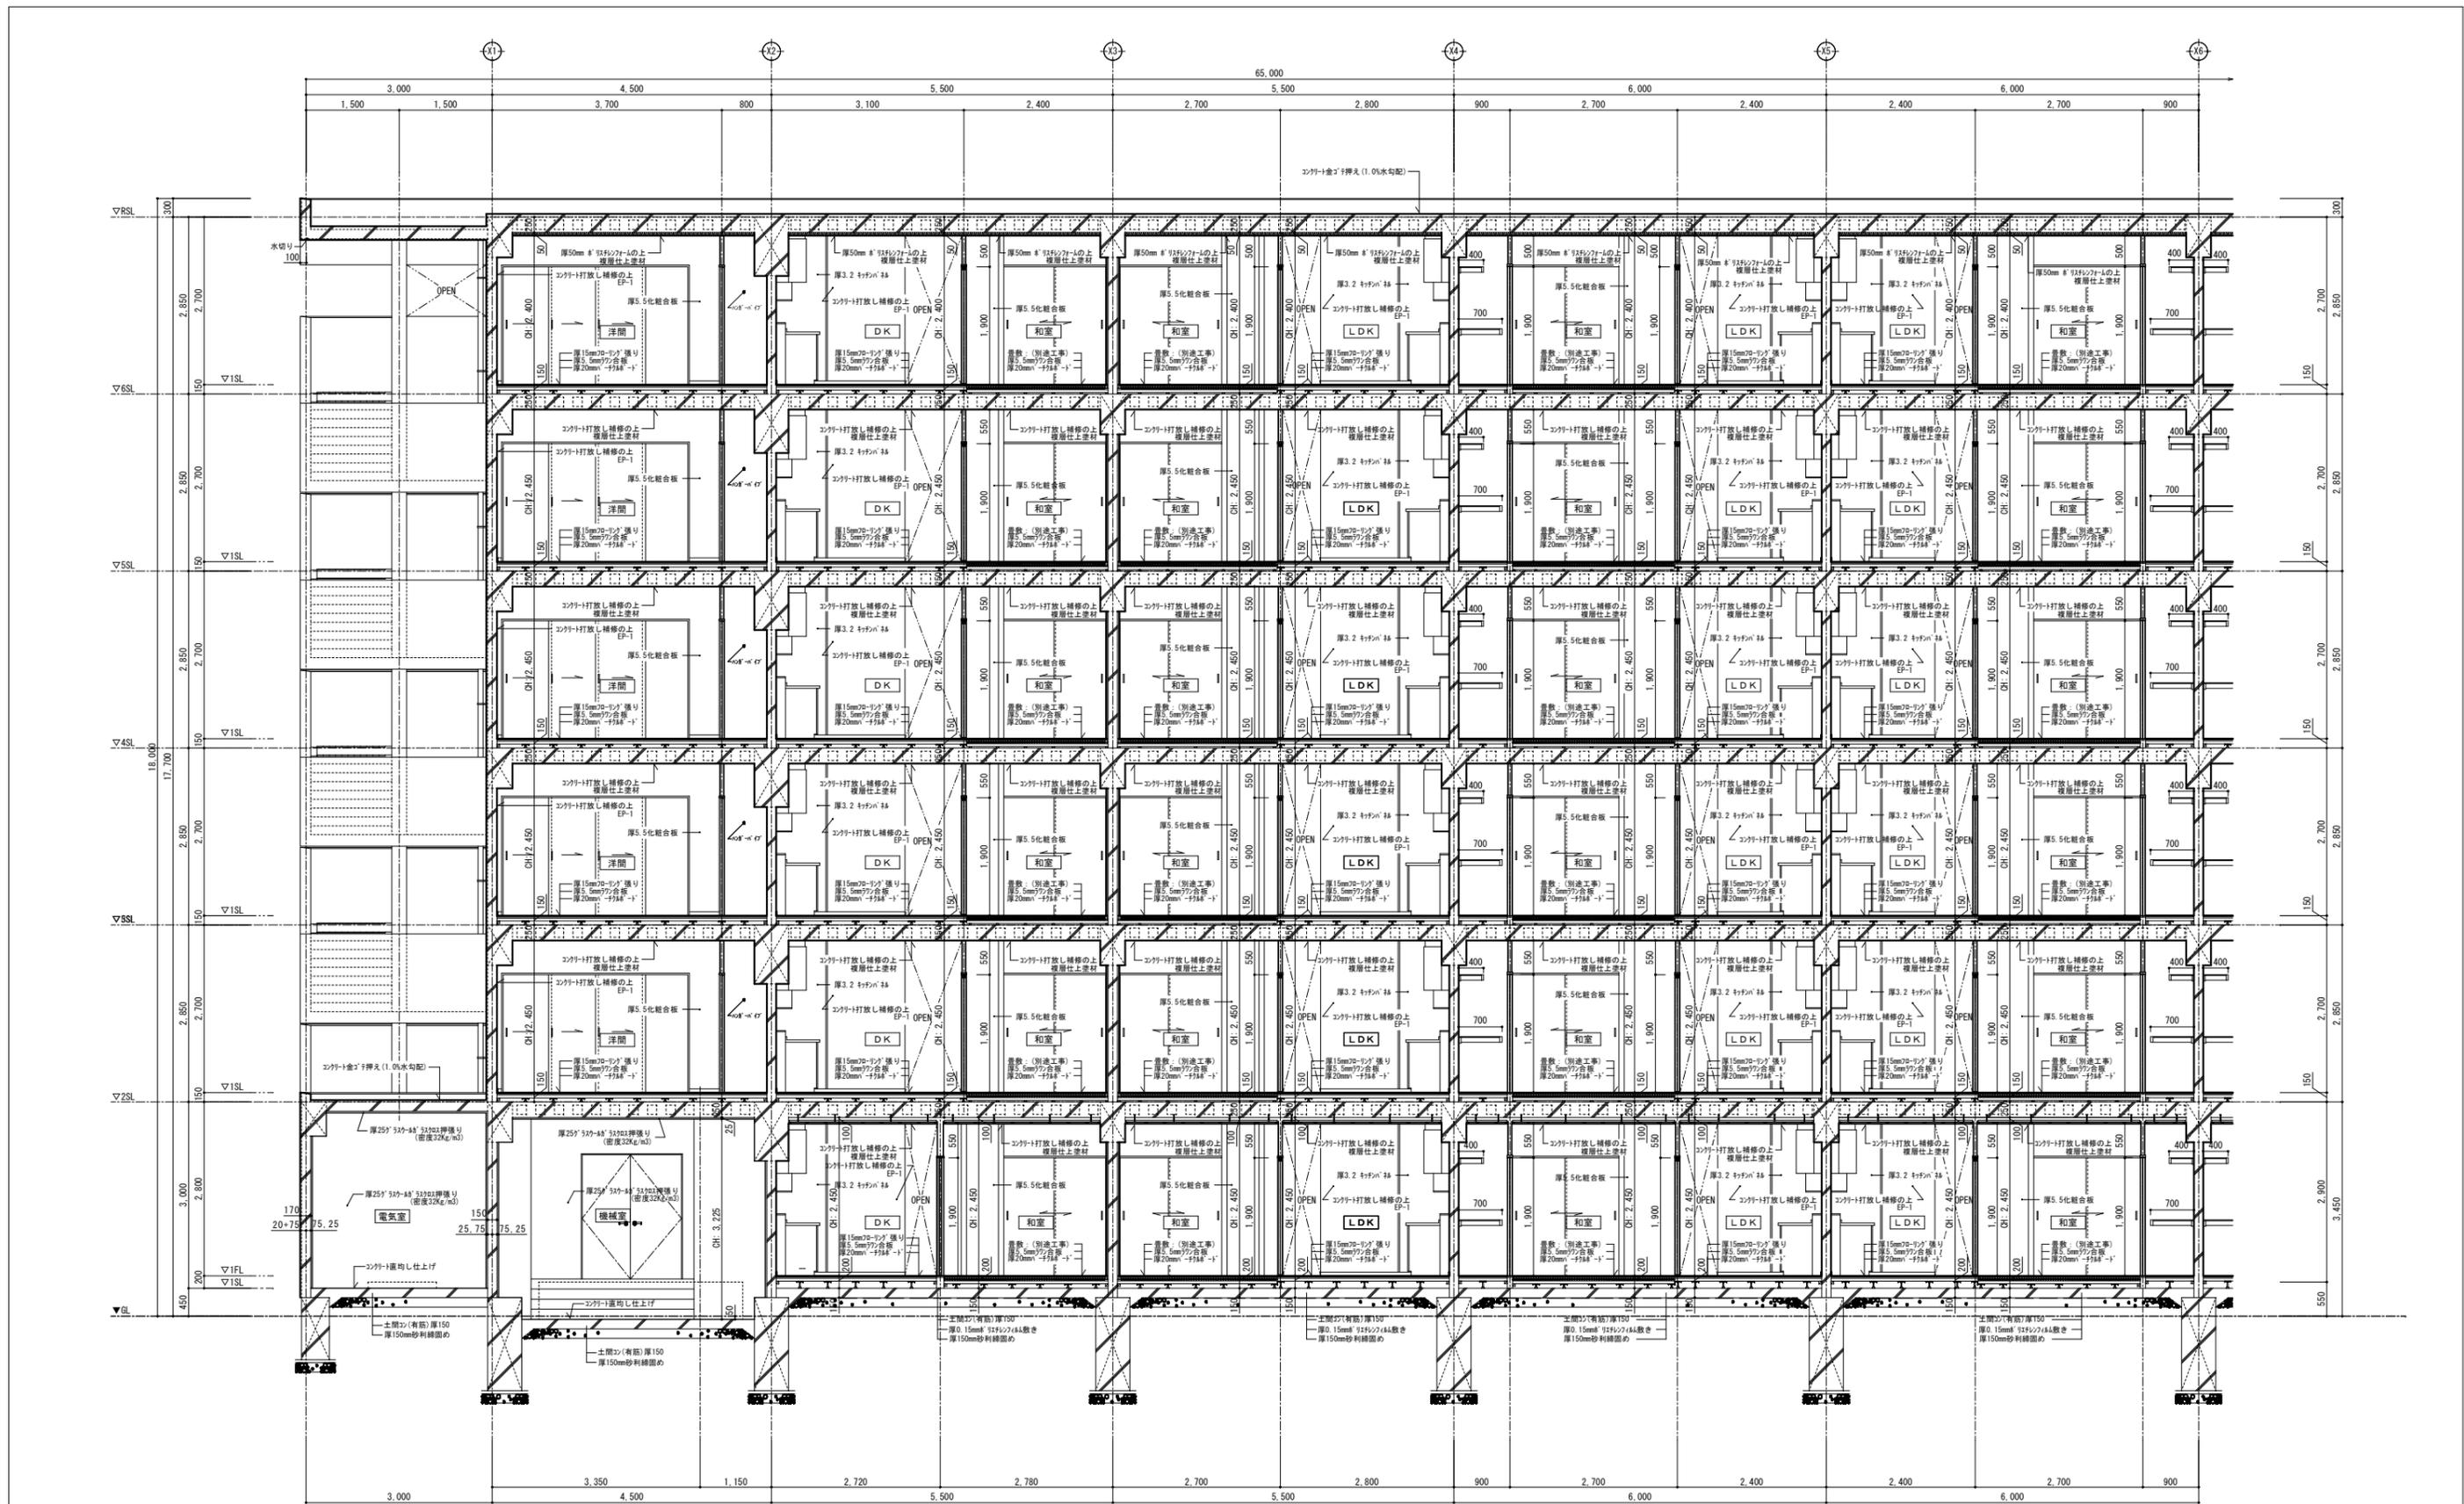


A断面詳細図(1) S=1:50

工事名称	(仮称)公社赤道都市再生住宅整備工事(建築)	工事年度	令和1年度
工事場所	うるま市赤道972番51、929番11	図面名称	A断面詳細図(1)
発注機関	沖縄県住宅供給公社	縮尺	A1=1:50 A3=1:100
適用		図面番号	A-039
検印	管理建築士	設計	製図
	名称	(株)かみもり設計	
	資格者氏名	比嘉 豊 第305084号	
	登録番号	第103-478号	
	所在地	沖縄県浦添市宮城6丁目6番9号	

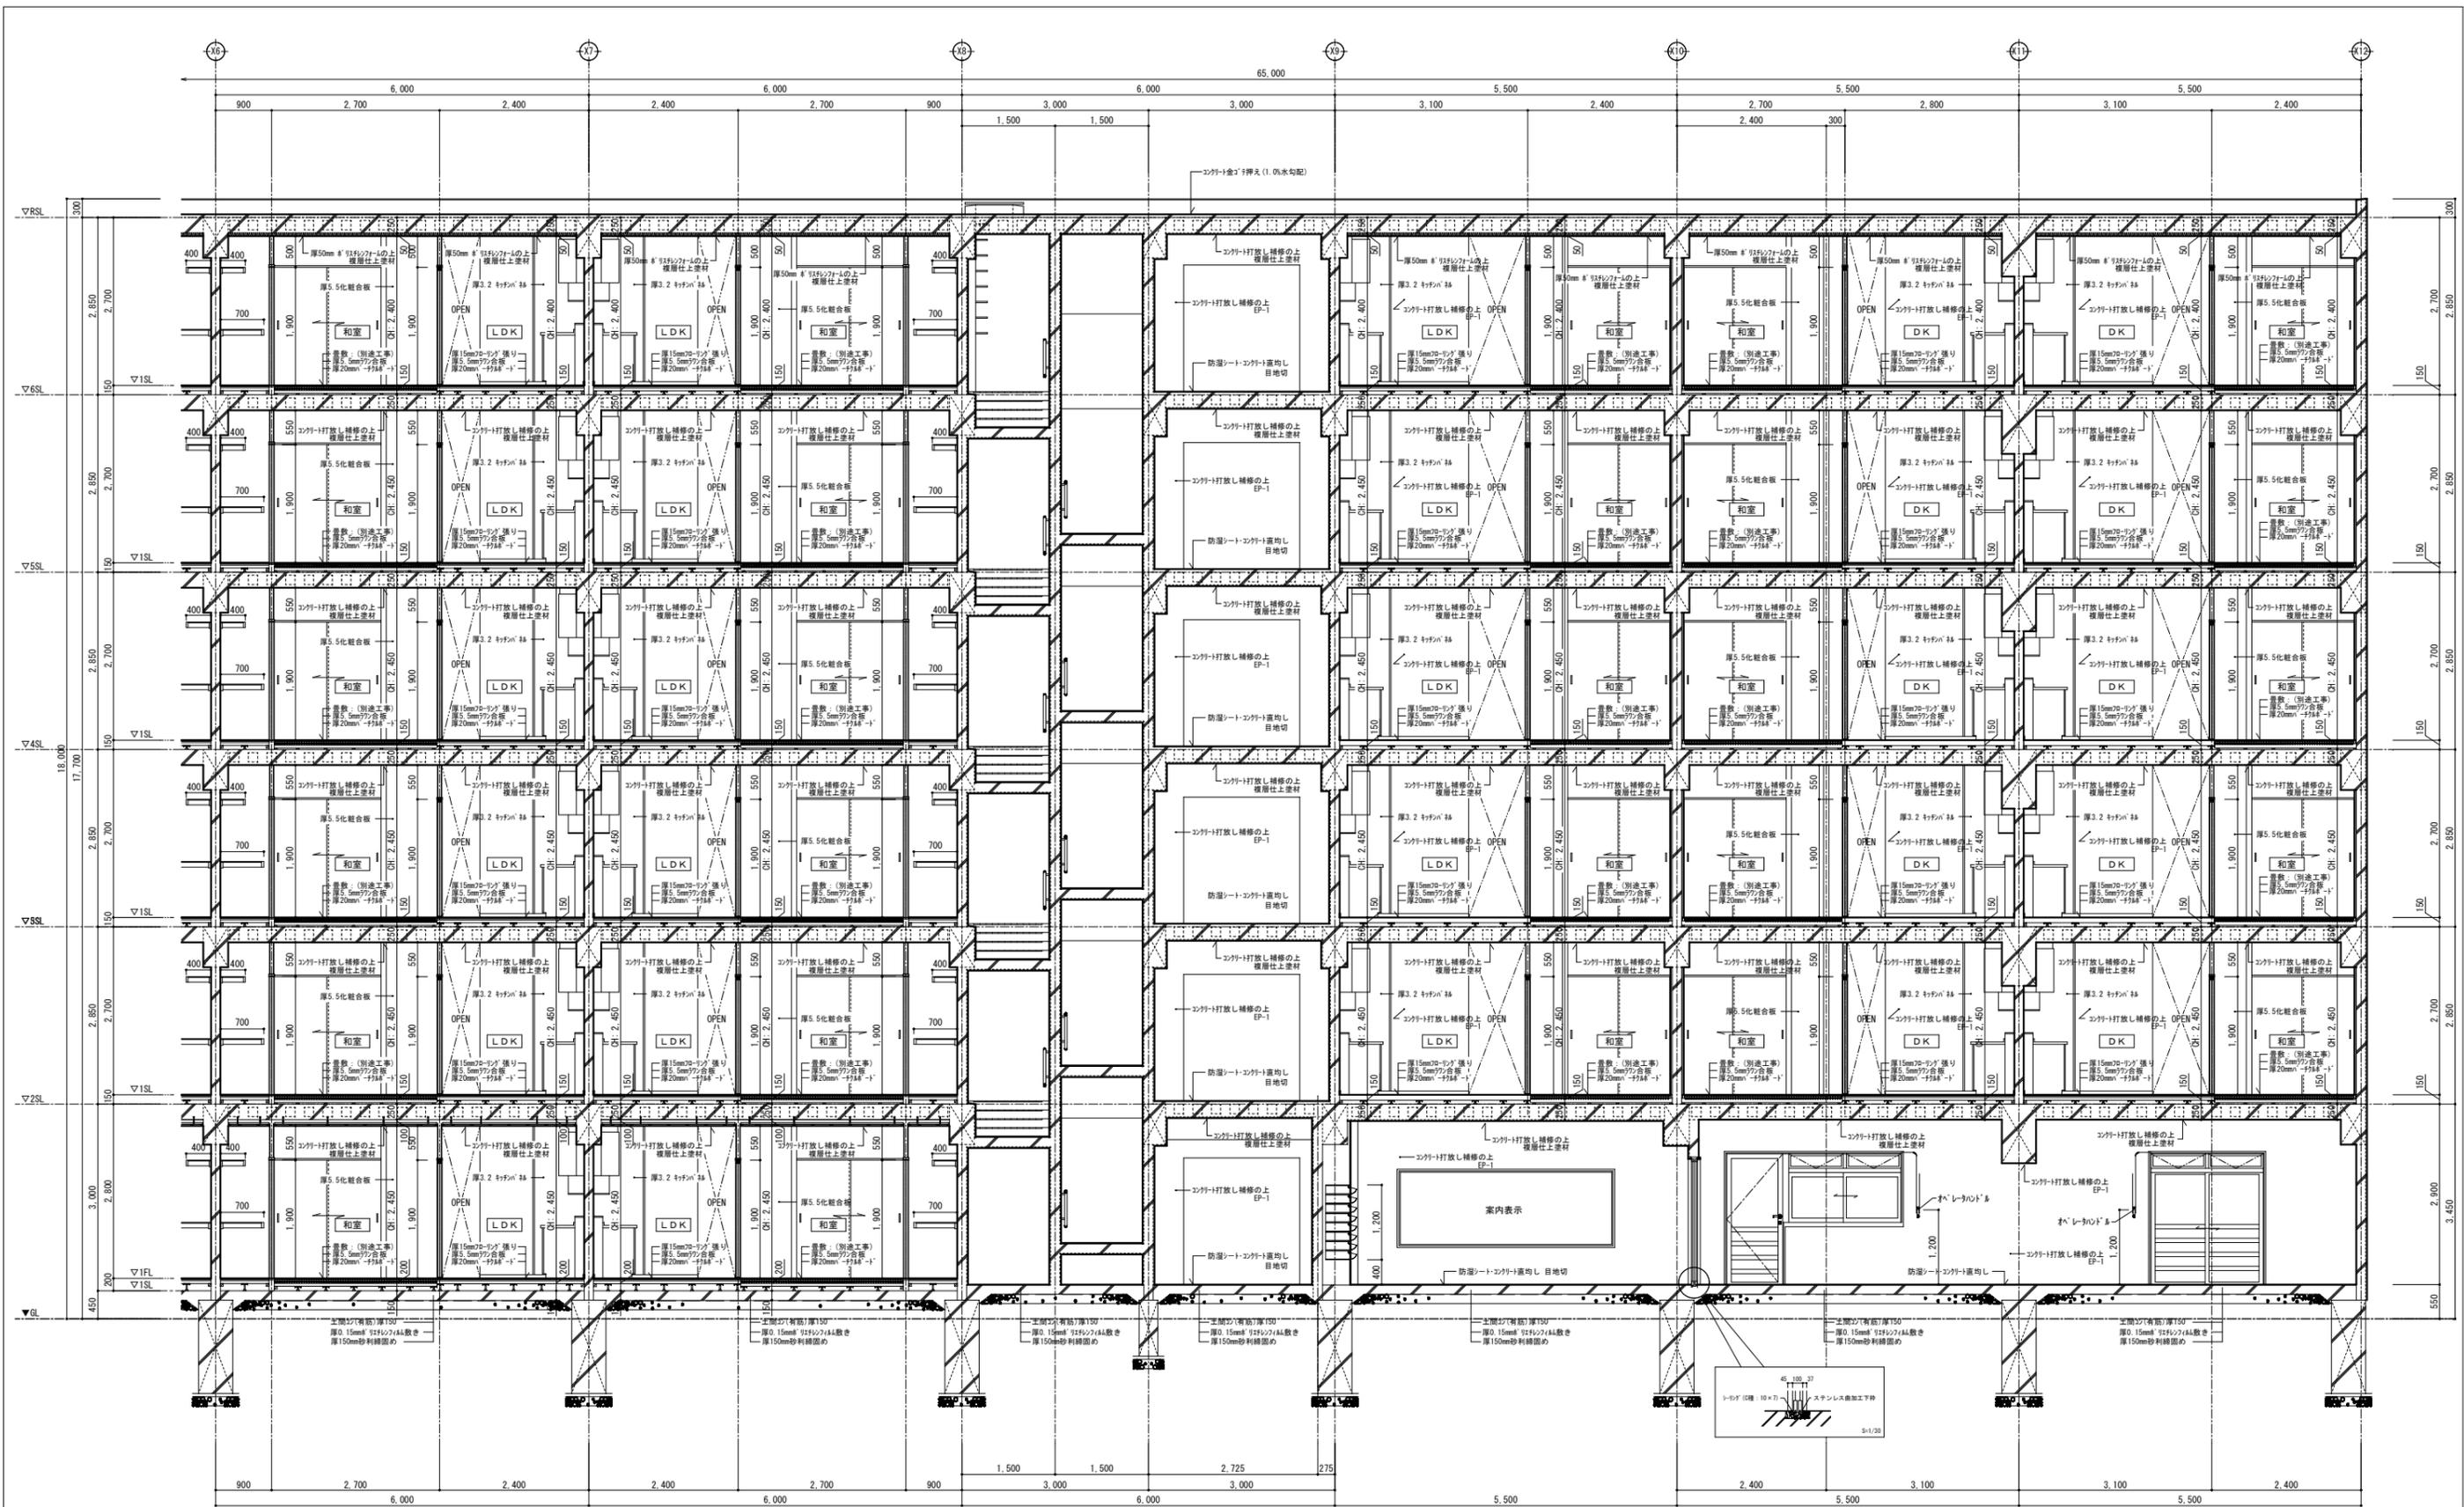


A断面詳細図(2) S=1:50


工事名称	(仮称) 公団赤通都再生活宅整備工事 (建築)	工事年度	令和 1 年度
工事場所	うるま市赤通972番51、929番11	図面名称	A断面詳細図(2)
発注機関	沖縄県住宅供給公社	縮尺	A1=1:50 A3=1:100
適用		図面番号	A-040
検印	管理建築士	設計	製図
	名称	(株) かみもり設計	
	資格者氏名	比嘉 豊 第305084号	
	登録番号	第103-478号	
所在地	沖縄県浦添市宮城6丁目6番9号		

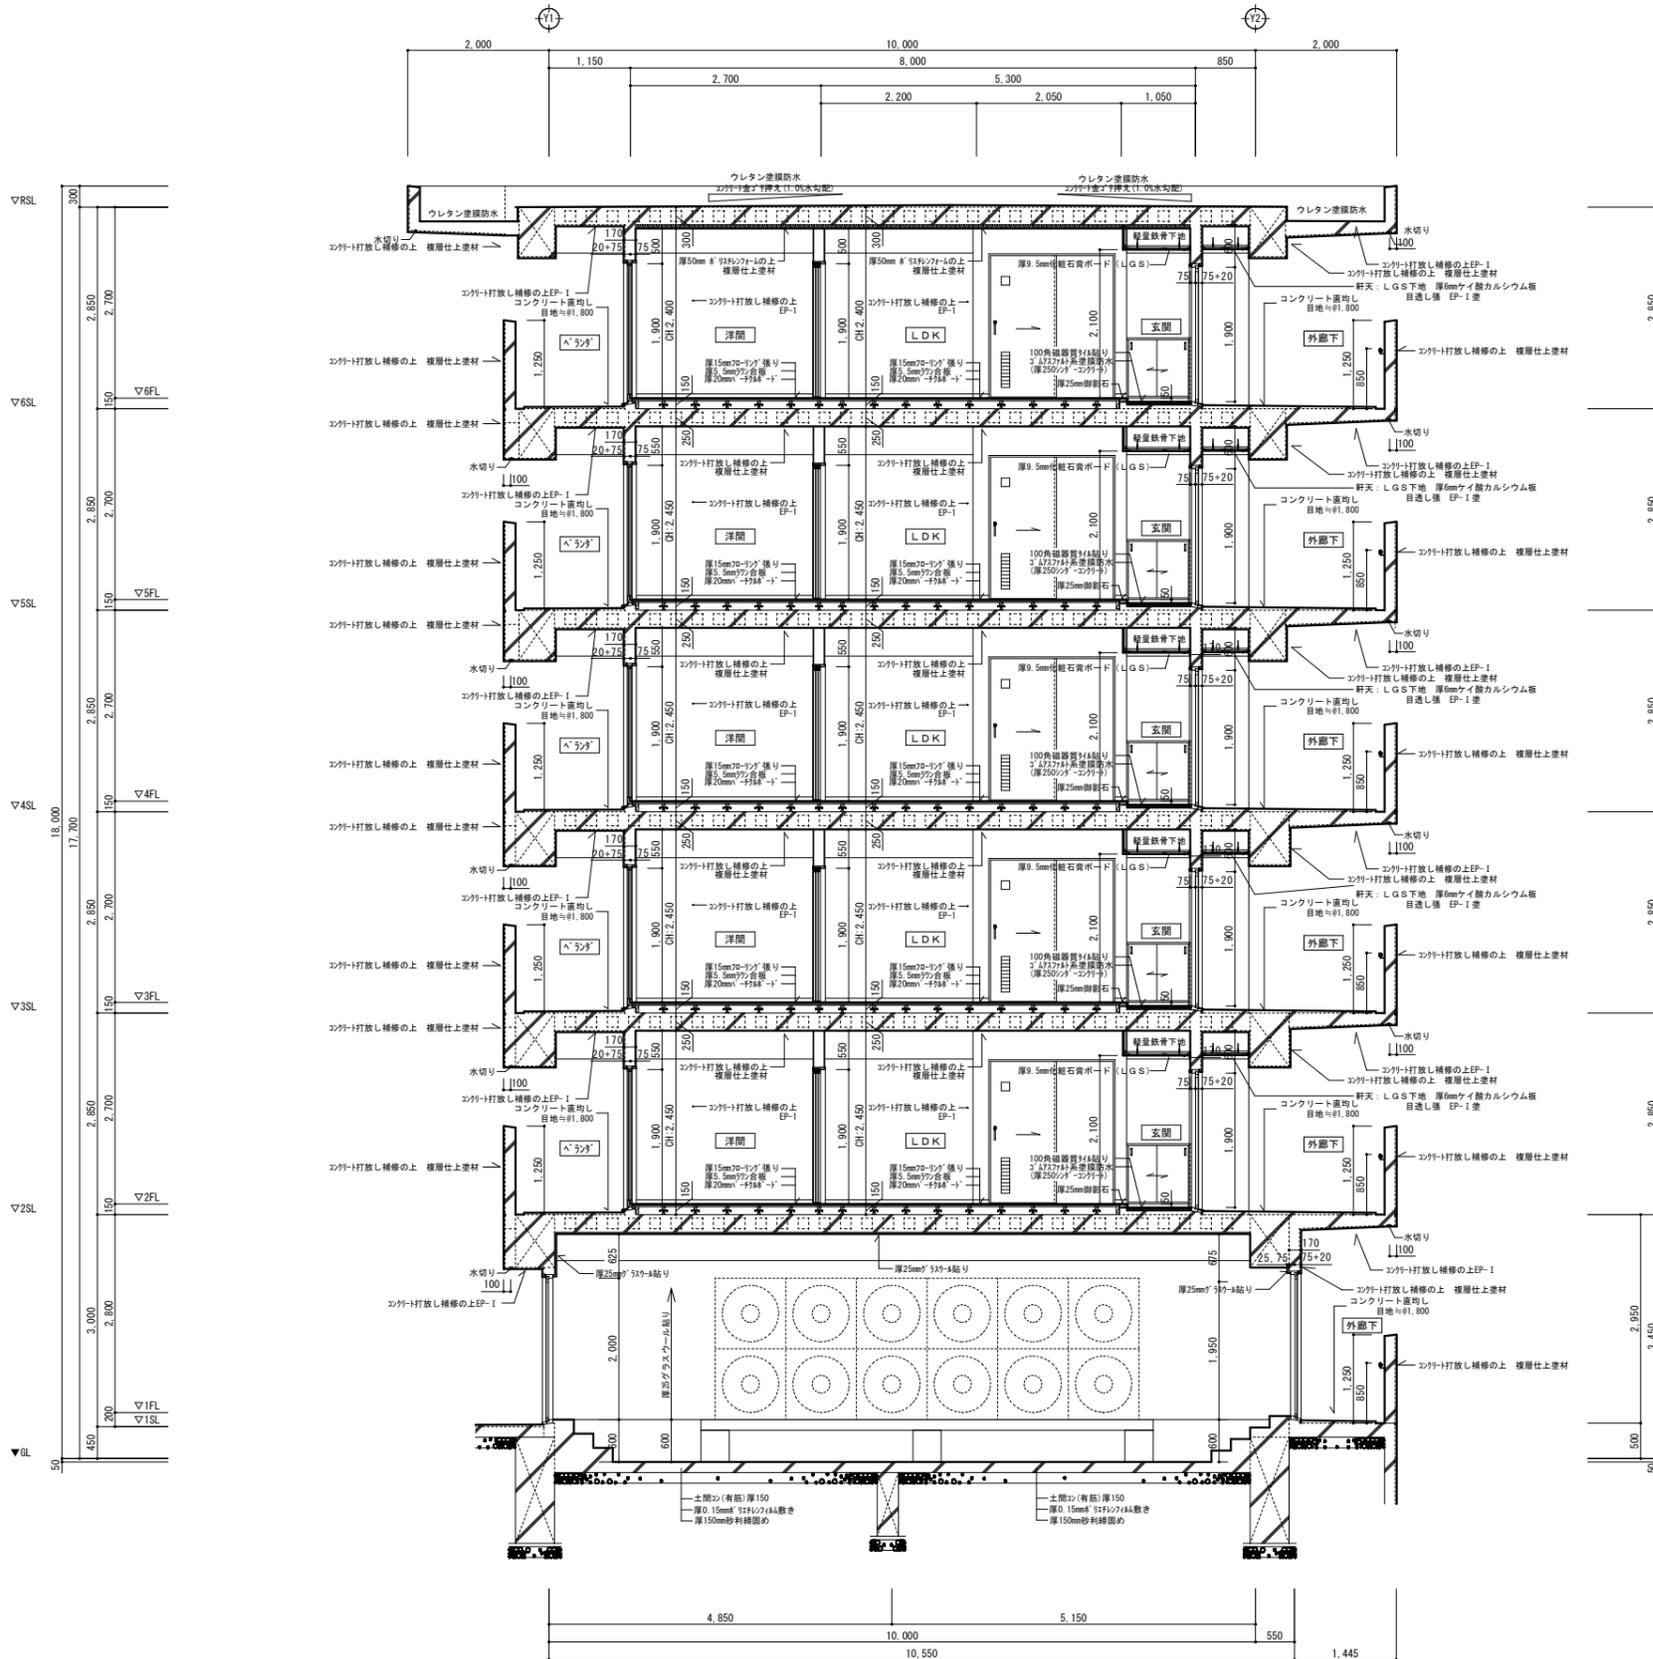

B断面詳細図 S=1:50

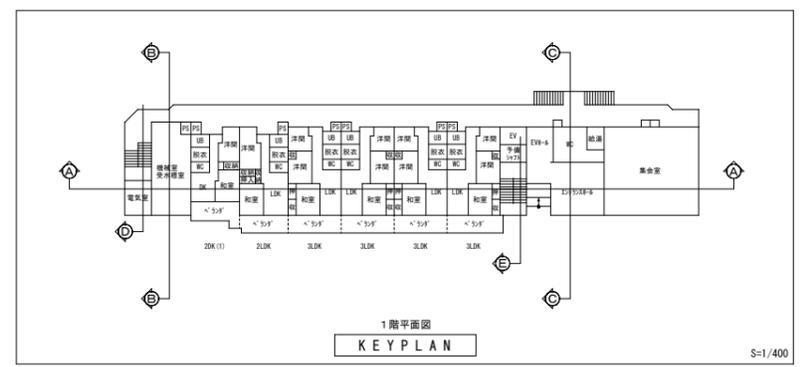


1階平面図 KEY PLAN S=1/400

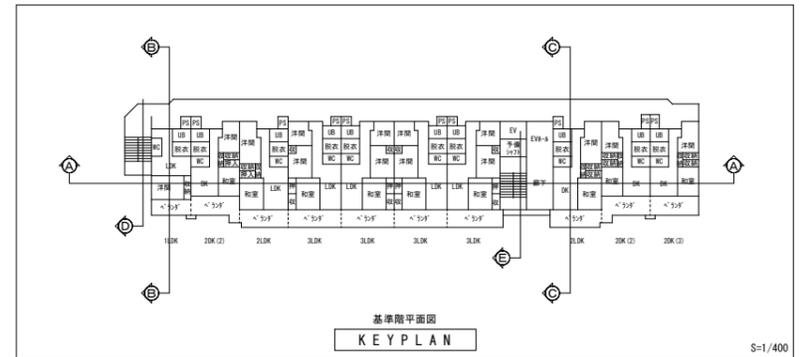



基準階平面図 KEY PLAN S=1/400

工事名称	(仮称)公社赤道都市再生住宅整備工事(建築)	工事年度	令和1年度
工事場所	うるま市赤道972番51、929番11	図面名称	B断面詳細図
発注機関	沖縄県住宅供給公社	縮尺	A1=1:50 A3=1:100
適用		図面番号	A-041
検印	管理建築士	設計	製図
	設計者	名称	(株)かみもり設計
	資格者氏名	比嘉 豊 第305084号	
	登録番号	第103-478号	
所在地	沖縄県浦添市宮城6丁目6番9号		


軒天：LGS下地 厚6mmケイ酸カルシウム板
目透し張 EP-I 塗

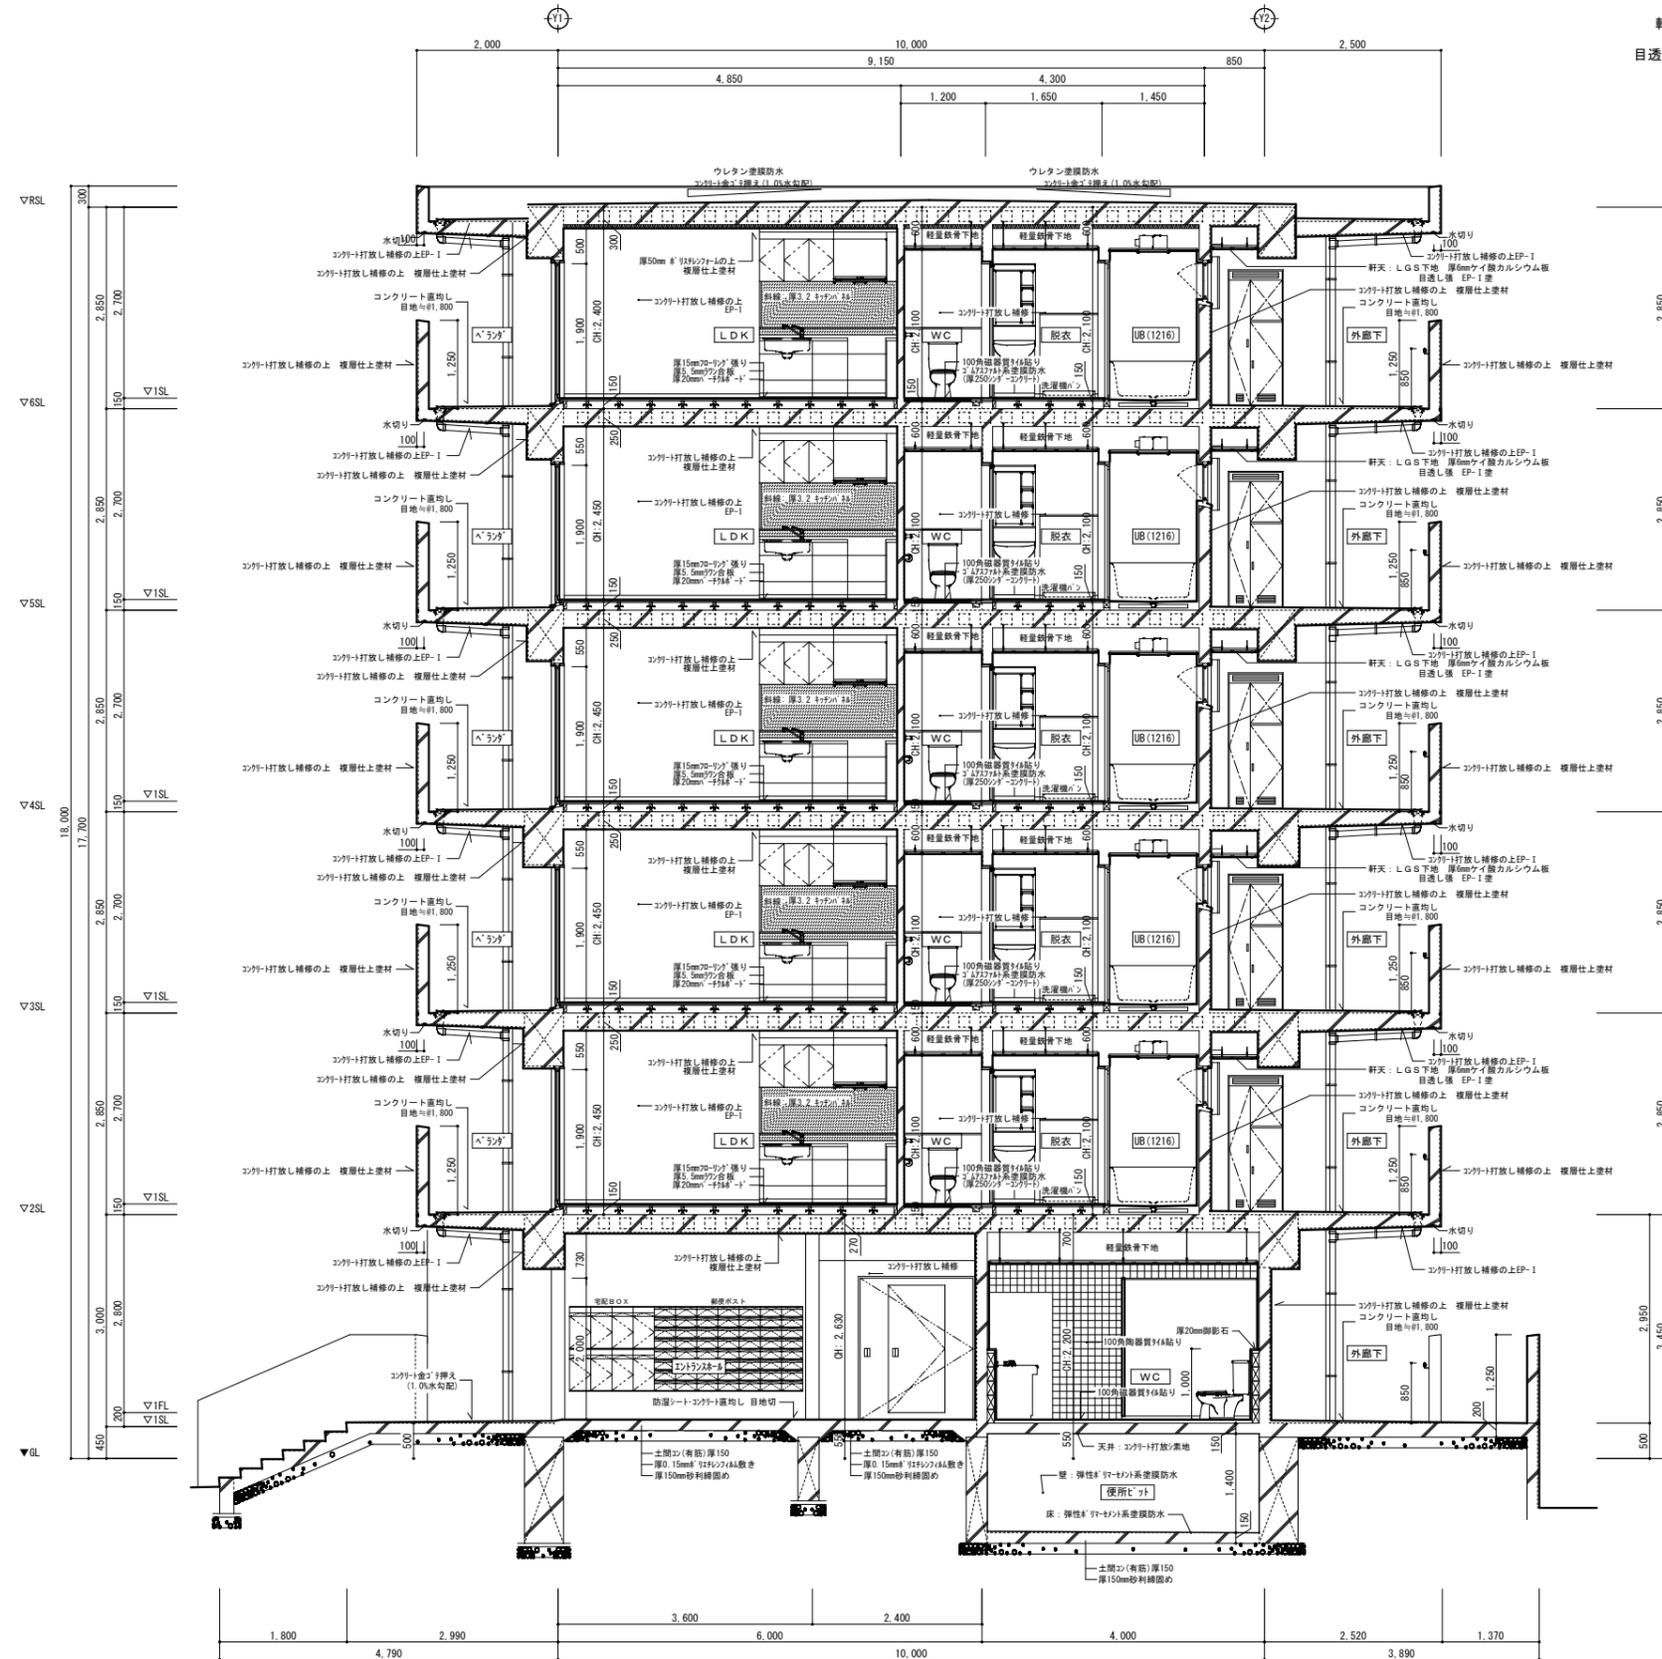


C断面詳細図 S=1:50

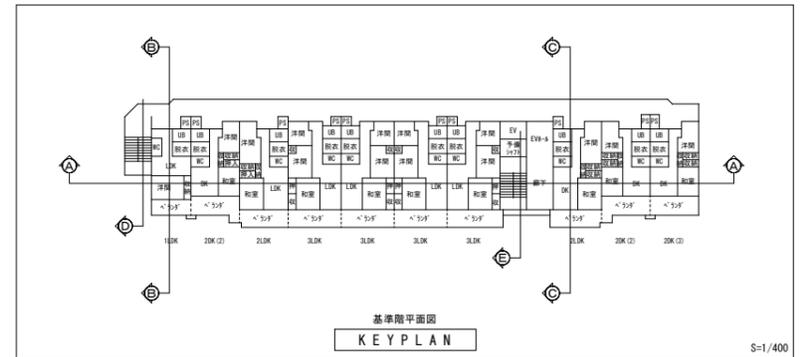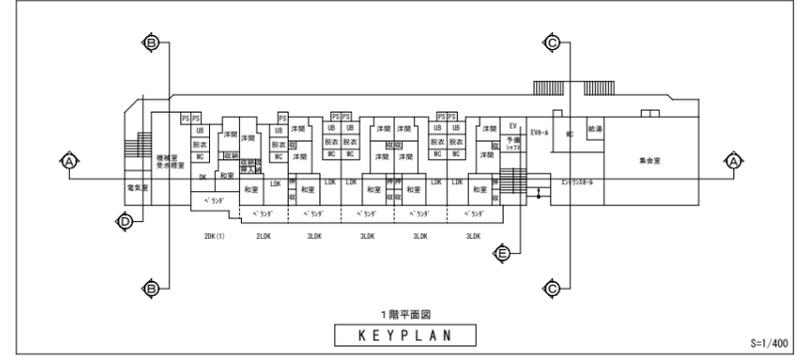

工事名称	(仮称)公社赤道都市再生住宅整備工事(建築)	工事年度	令和1年度
工事場所	うるま市赤道972番51、929番11	図面名称	C断面詳細図
発注機関	沖縄県住宅供給公社	縮尺	A1=1:50 A3=1:100
適用		図面番号	A-042
検印	管理建築士	設計	製図
	名称	(株)かみもり設計	
	資格者氏名	比嘉 豊 第305084号	
	登録番号	第103-478号	
所在地	沖縄県浦添市宮城6丁目6番9号		





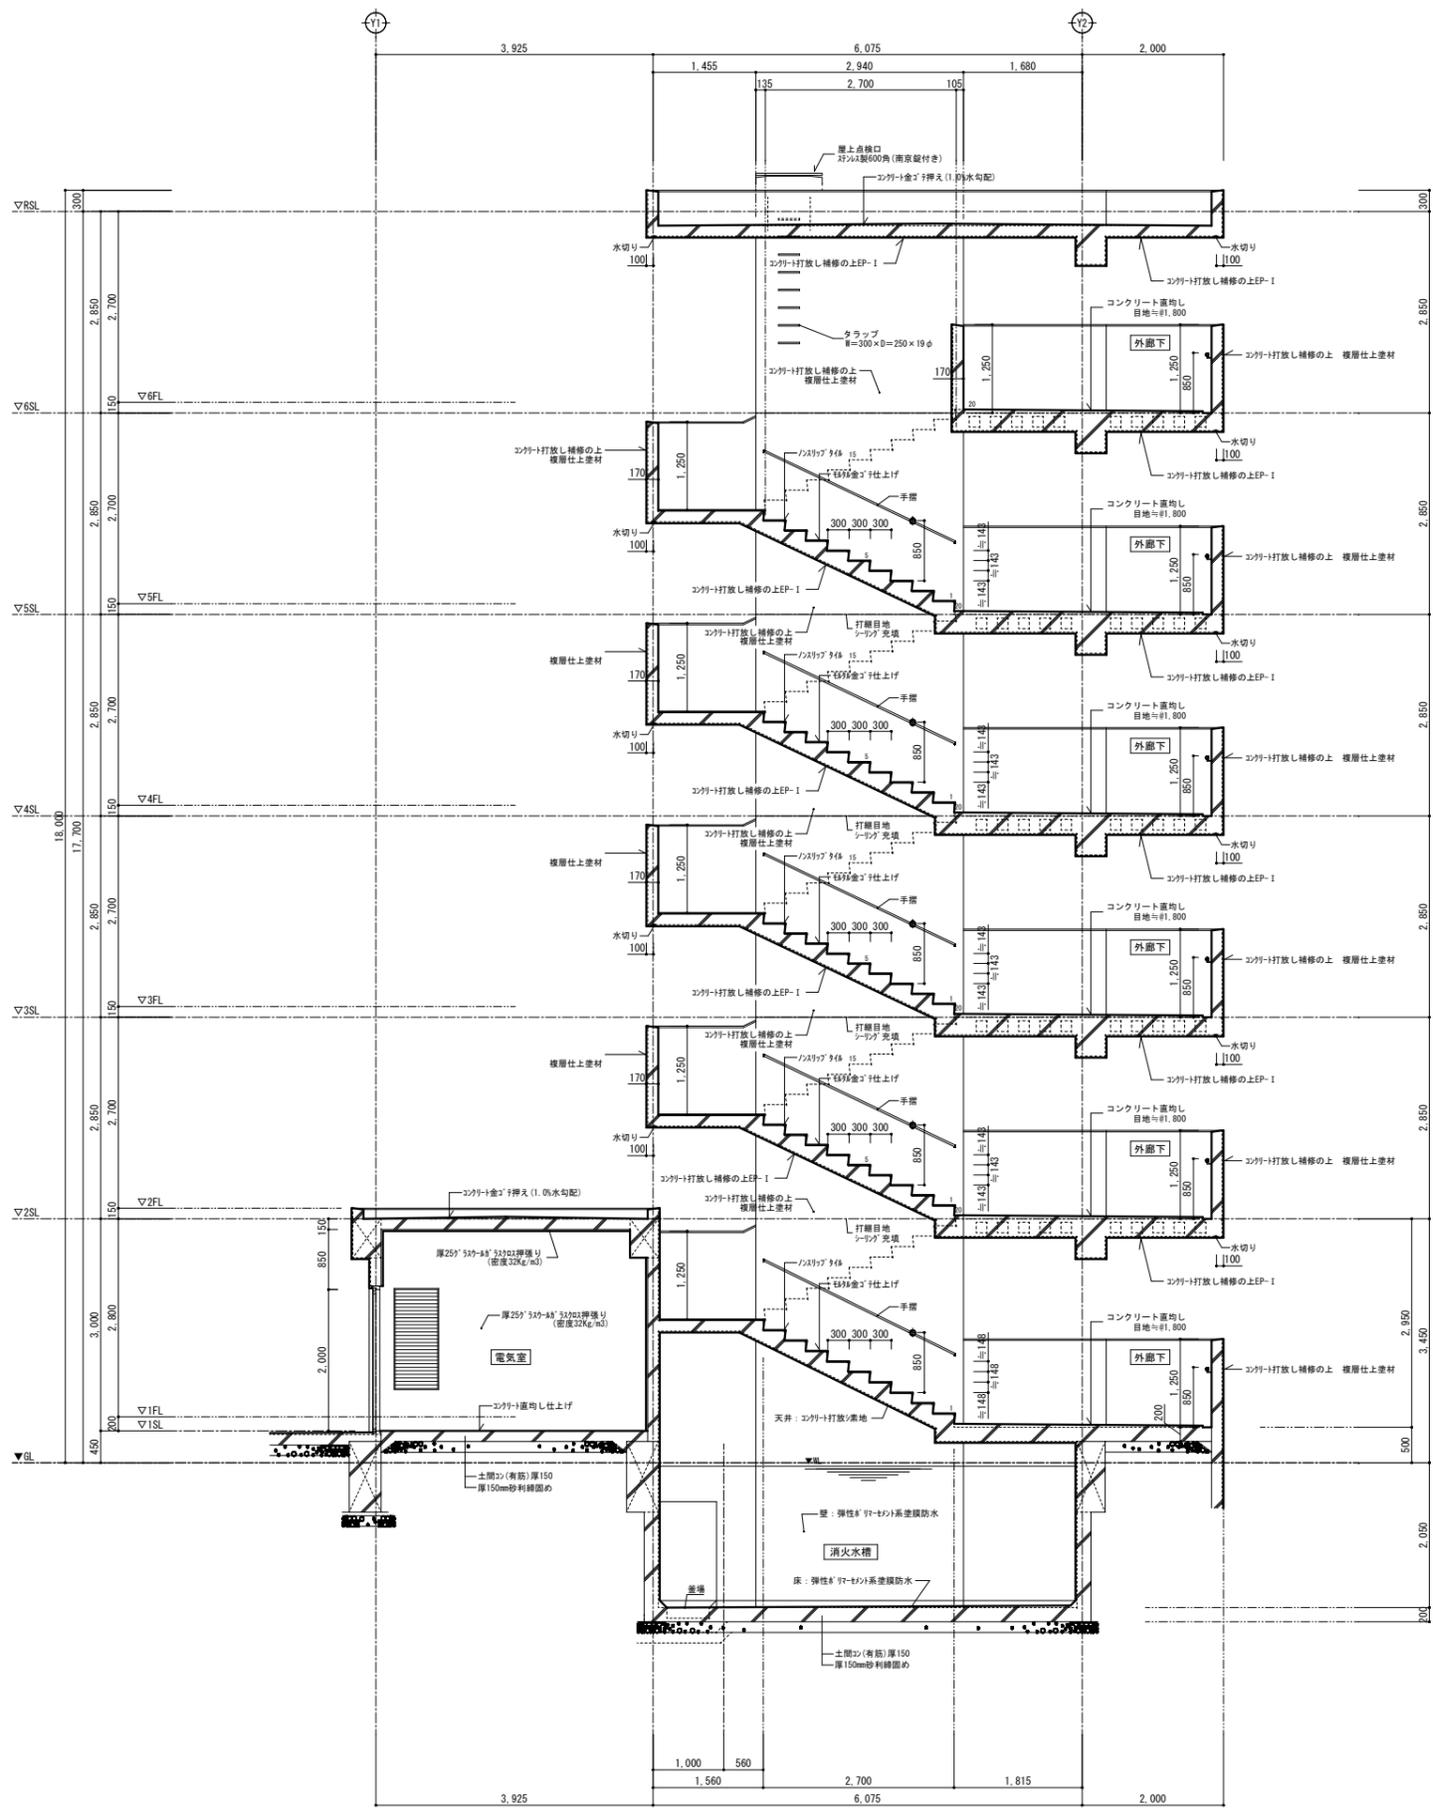


D断面詳細図 S=1:50

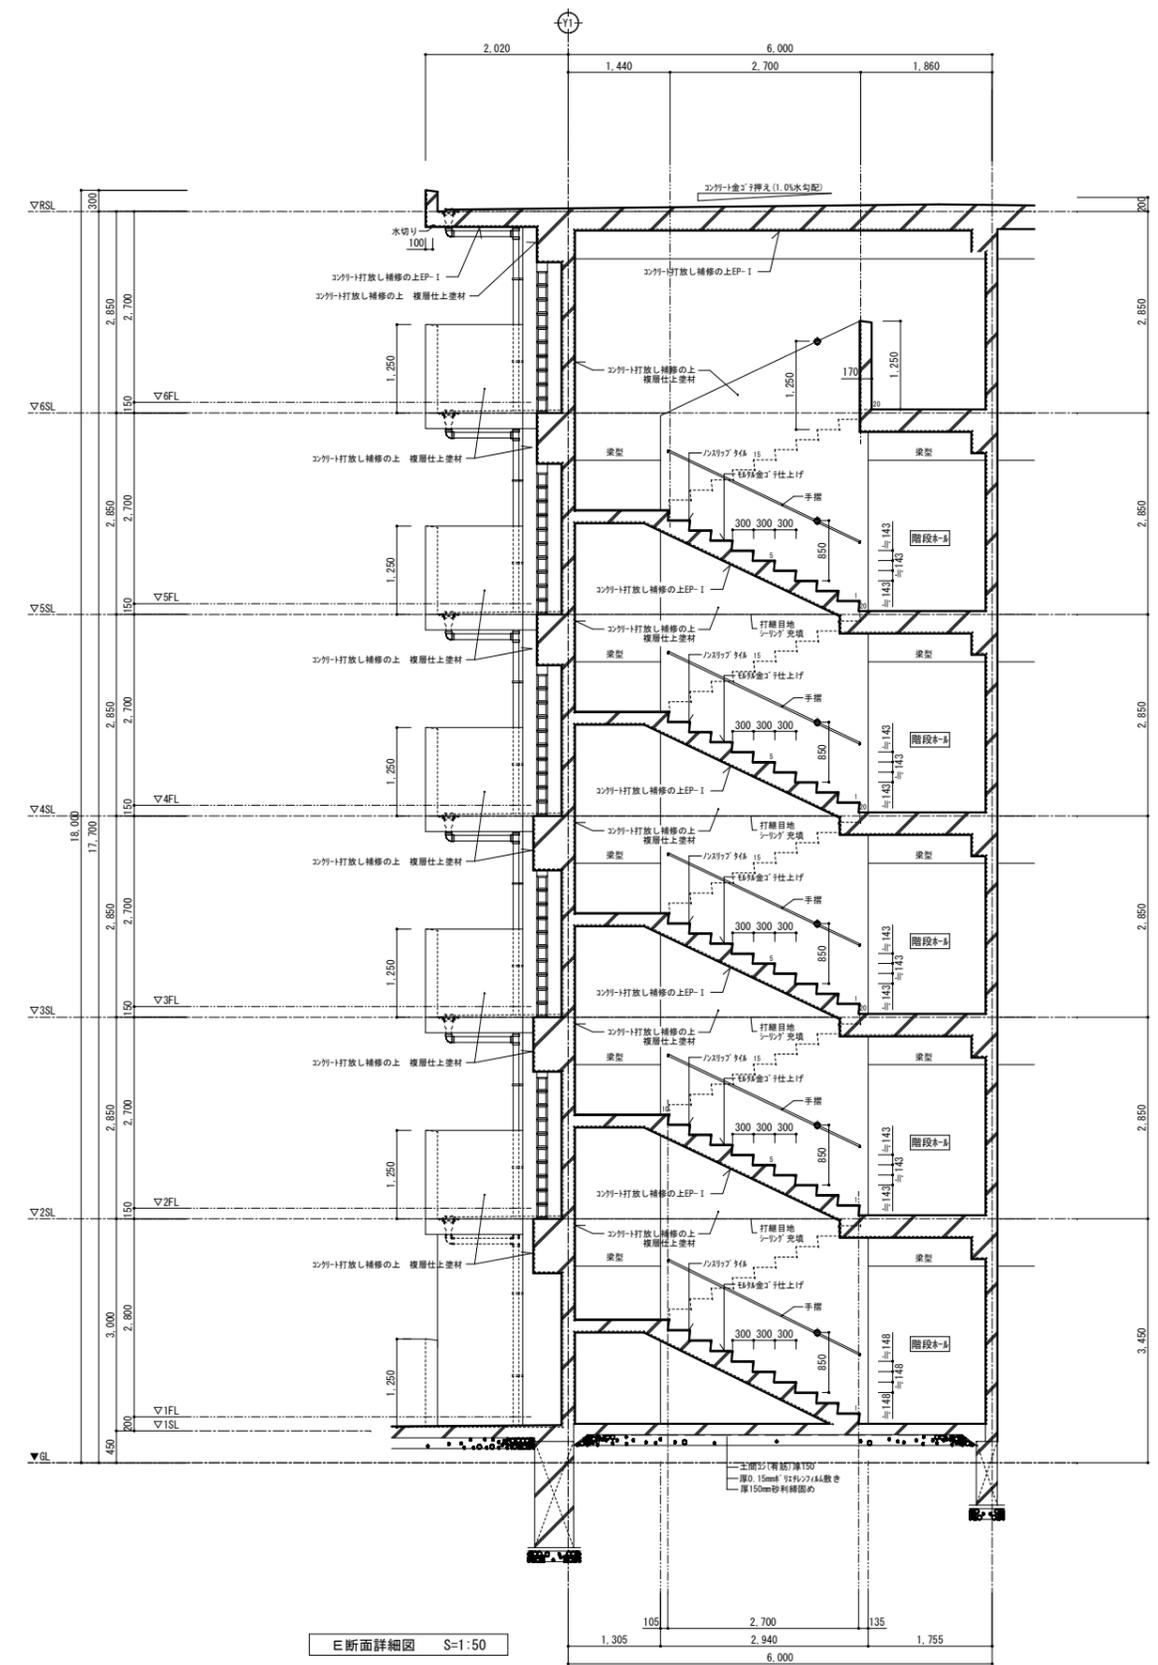

E断面詳細図 S=1:50

工事名称	(仮称) 赤道都市再生住宅整備工事 (建築)	工事年度	令和 1 年度
工事場所	うるま市赤道92番51、929番11	図面名称	階段詳細図
発注機関	沖縄県住宅供給公社	縮尺	A1=1:50 A3=1:100
適用		図面番号	A-043
検印	管理建築士	設計	製図
	設計者	名称	(株) かみもり設計
	資格者氏名	比嘉 豊 第305084号	
	登録番号	第103-478号	
所在地	沖縄県浦添市宮城6丁目6番9号		

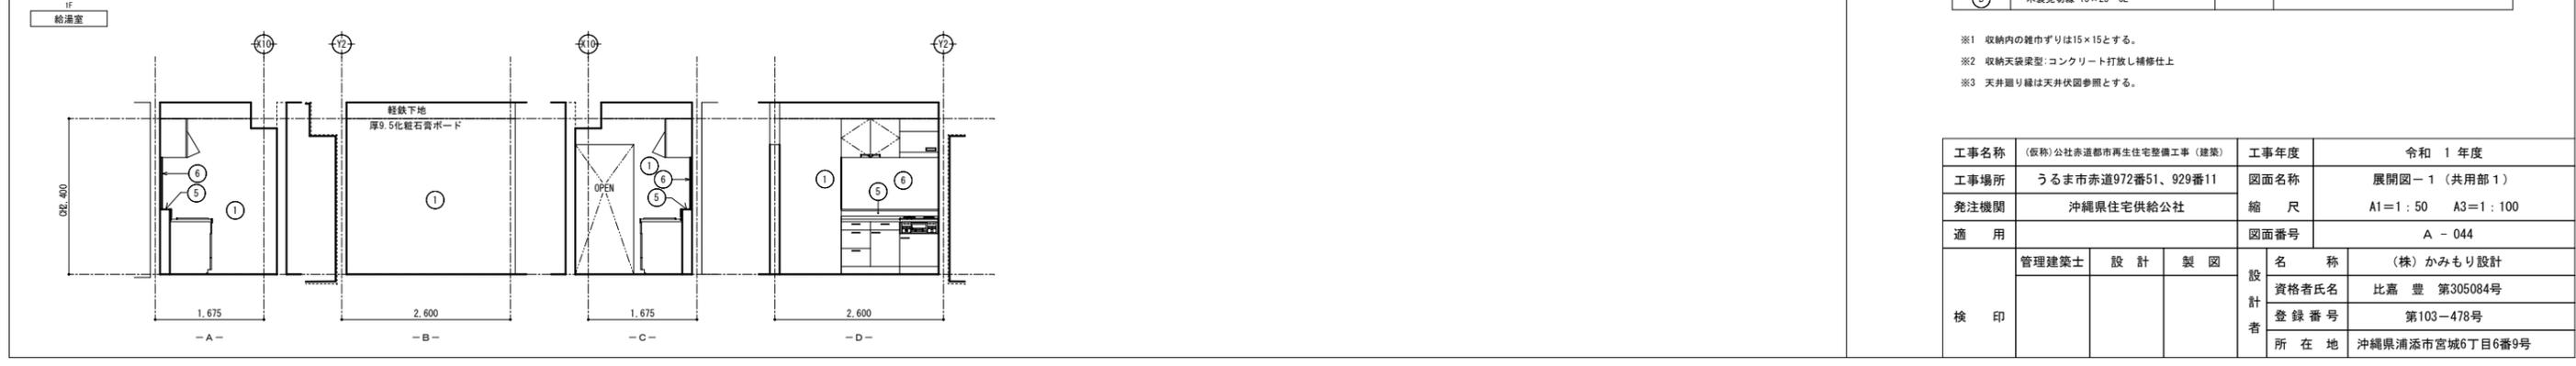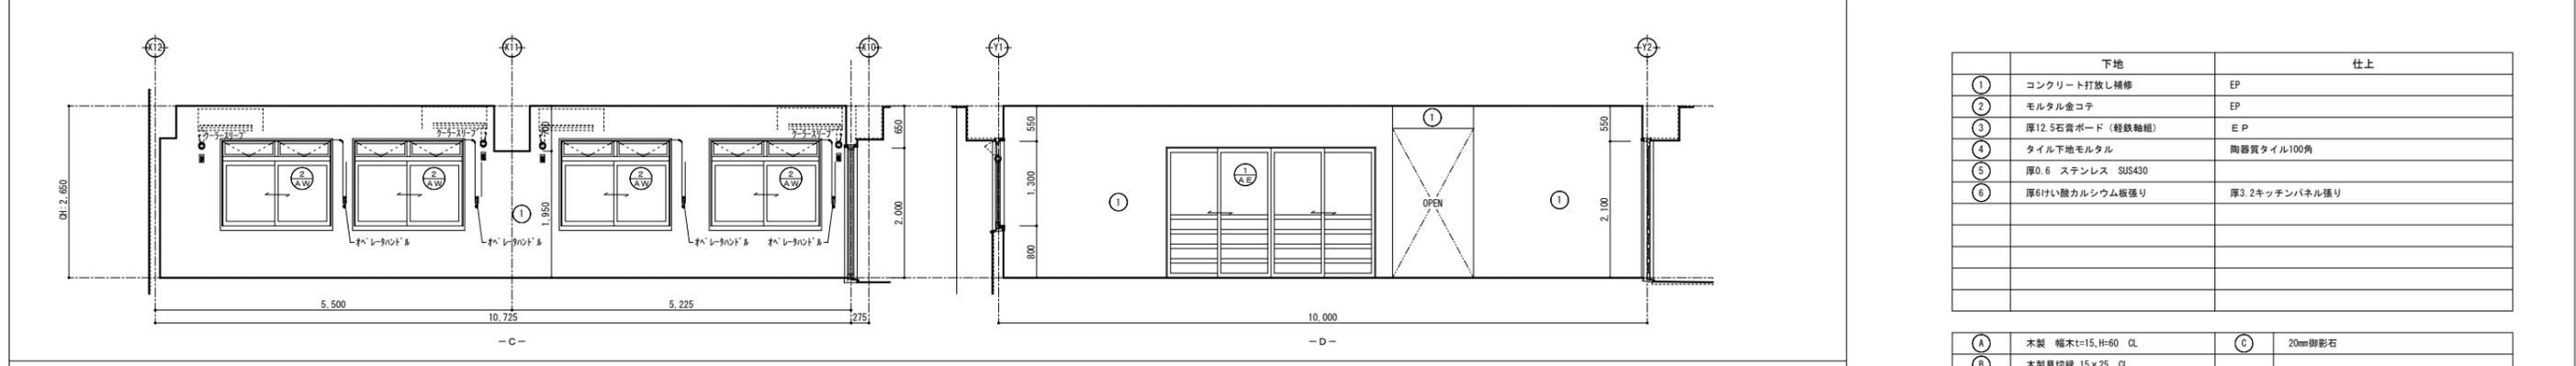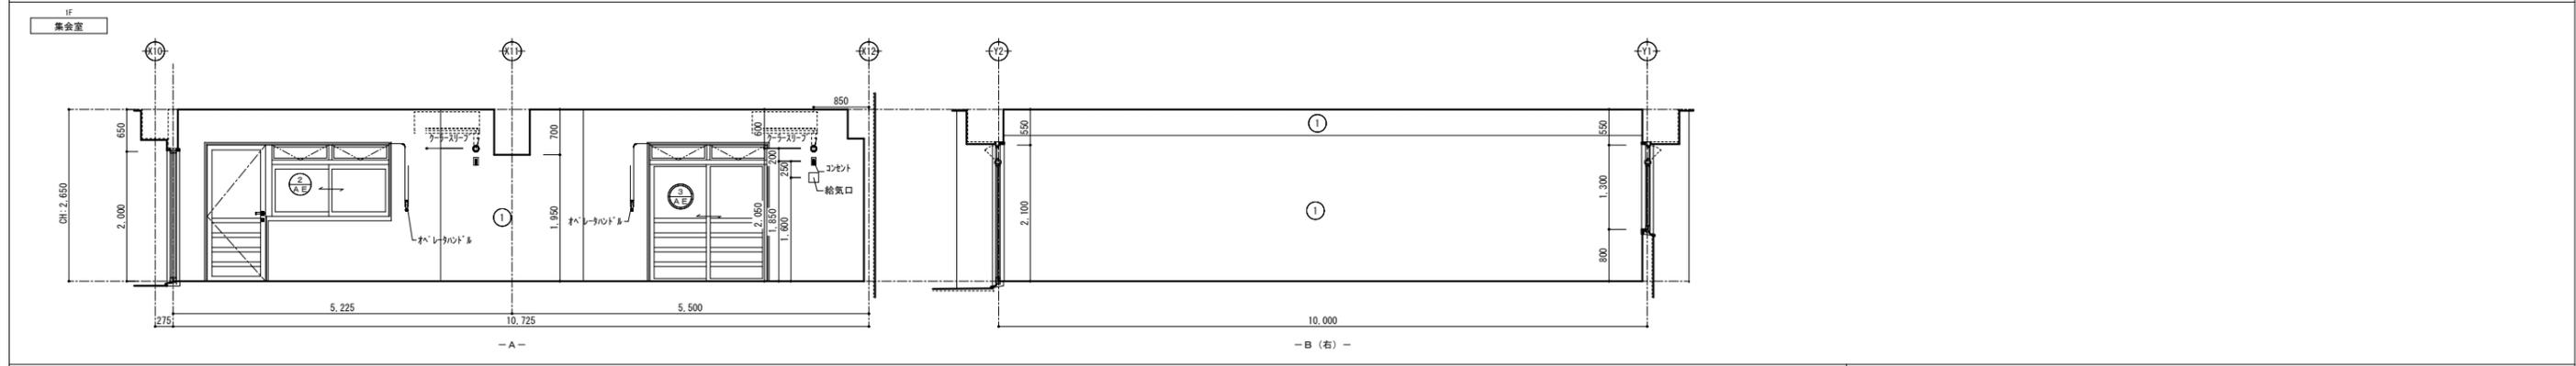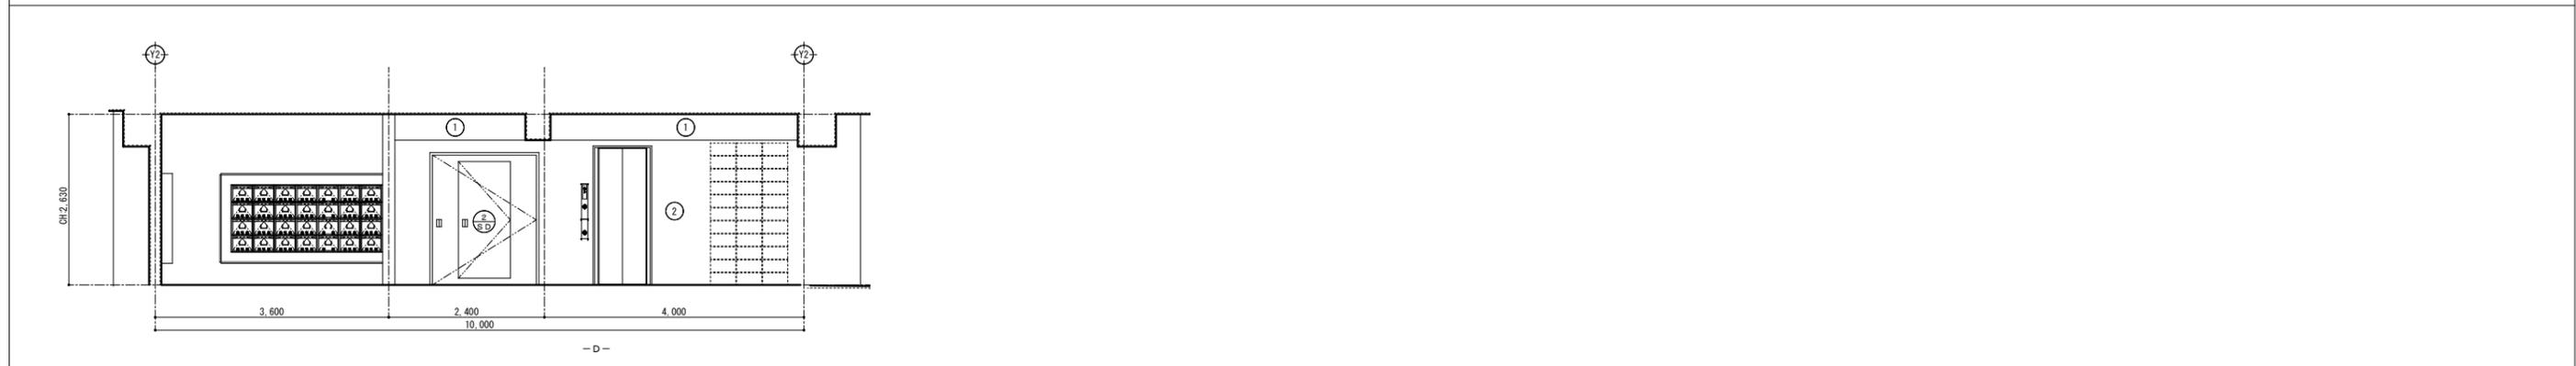
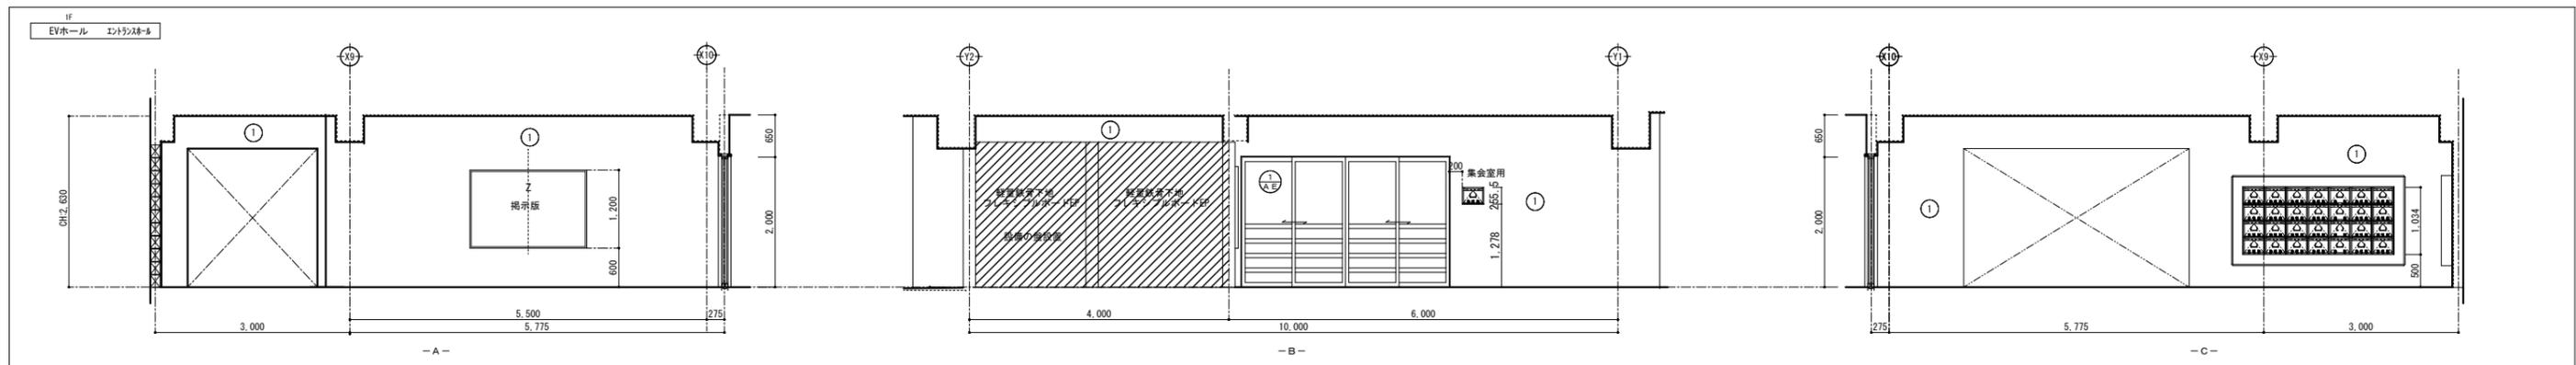


	下地	仕上
①	コンクリート打放し補修	EP
②	モルタル金コテ	EP
③	厚12.5石膏ボード(軽鉄軸組)	EP
④	タイル下地モルタル	陶器質タイル100角
⑤	厚0.6 ステンレス SUS430	
⑥	厚6けい酸カルシウム板張り	厚3.2キッチンパネル張り

Ⓐ	木製 幅木15、H=60 CL	Ⓒ	20mm御影石
Ⓑ	木製見切縁 15×25 CL		

- ※1 収納内の雑巾ずりは15×15とする。
- ※2 収納天袋梁型:コンクリート打放し補修仕上
- ※3 天井廻り縁は天井伏図参照とする。

工事名称	(仮称)公社赤道都市再生住宅整備工事(建築)	工事年度	令和1年度
工事場所	うるま市赤道972番51、929番11	図面名称	展開図-1(共用部1)
発注機関	沖縄県住宅供給公社	縮尺	A1=1:50 A3=1:100
適用		図面番号	A-044
検印	管理建築士	設計	製図
	名称	(株)かみもり設計	
	資格者氏名	比嘉 豊 第305084号	
	登録番号	第103-478号	
	所在地	沖縄県浦添市宮城6丁目6番9号	



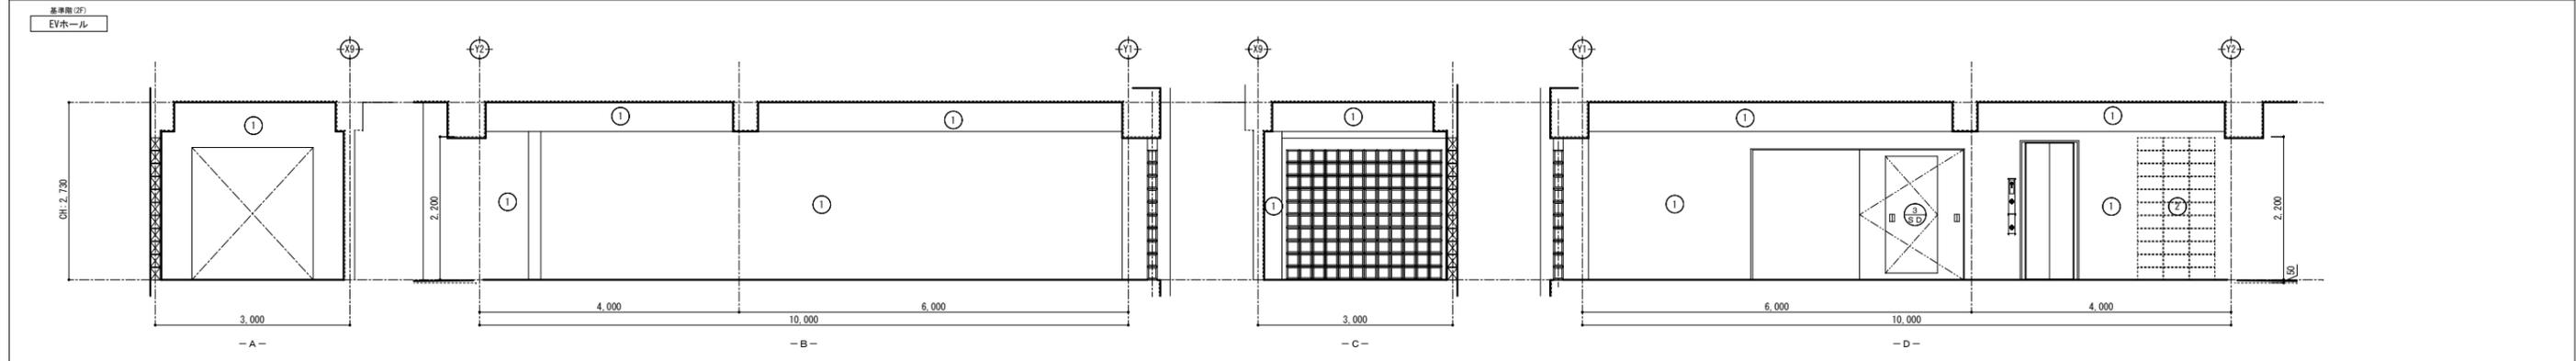
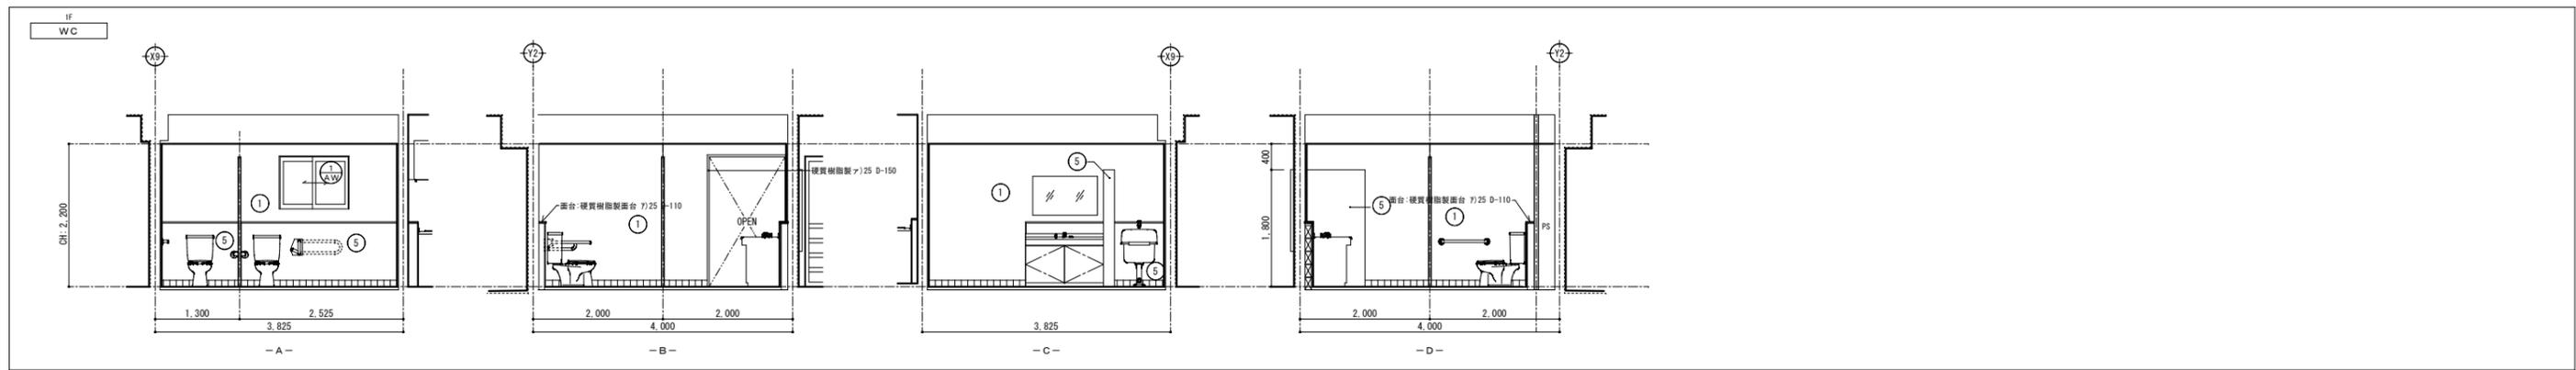


	下地	仕上
①	コンクリート打放し補修	複層塗材S1
②	モルタル金コテ	複層塗材S1
③	厚12.5石膏ボード(軽鉄軸組)	EP
④	タイル下地モルタル	陶器質タイル100角
⑤	木製同縁下地	厚6珪酸カルシウム板貼りの上EP-II

Ⓐ	木製 幅木t=15, H=60 CL	Ⓒ	20mm御影石
Ⓑ	木製見切縁 15×25 CL		

- ※1 収納内の雑巾ずりは15×15とする。
- ※2 収納天袋梁型:コンクリート打放し補修仕上
- ※3 天井廻り縁は天井伏図参照とする。

工事名称	(仮称)公社赤道都市再生住宅整備工事(建築)	工事年度	令和1年度
工事場所	うるま市赤道972番51、929番11	図面名称	展開図-2(共用部2)
発注機関	沖縄県住宅供給公社	縮尺	A1=1:50 A3=1:100
適用		図面番号	A-045
検印	管理建築士	設計	製図
	名称	(株)かみもり設計	
	資格者氏名	比嘉 豊 第305084号	
	登録番号	第103-478号	
	所在地	沖縄県浦添市宮城6丁目6番9号	



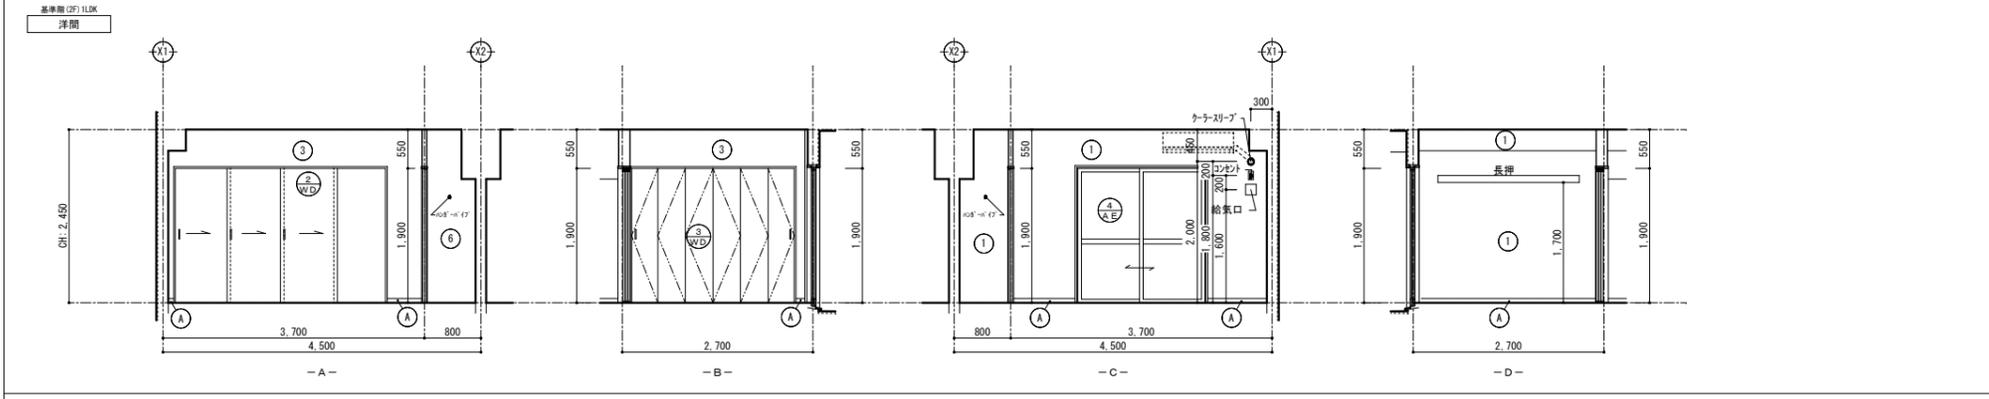
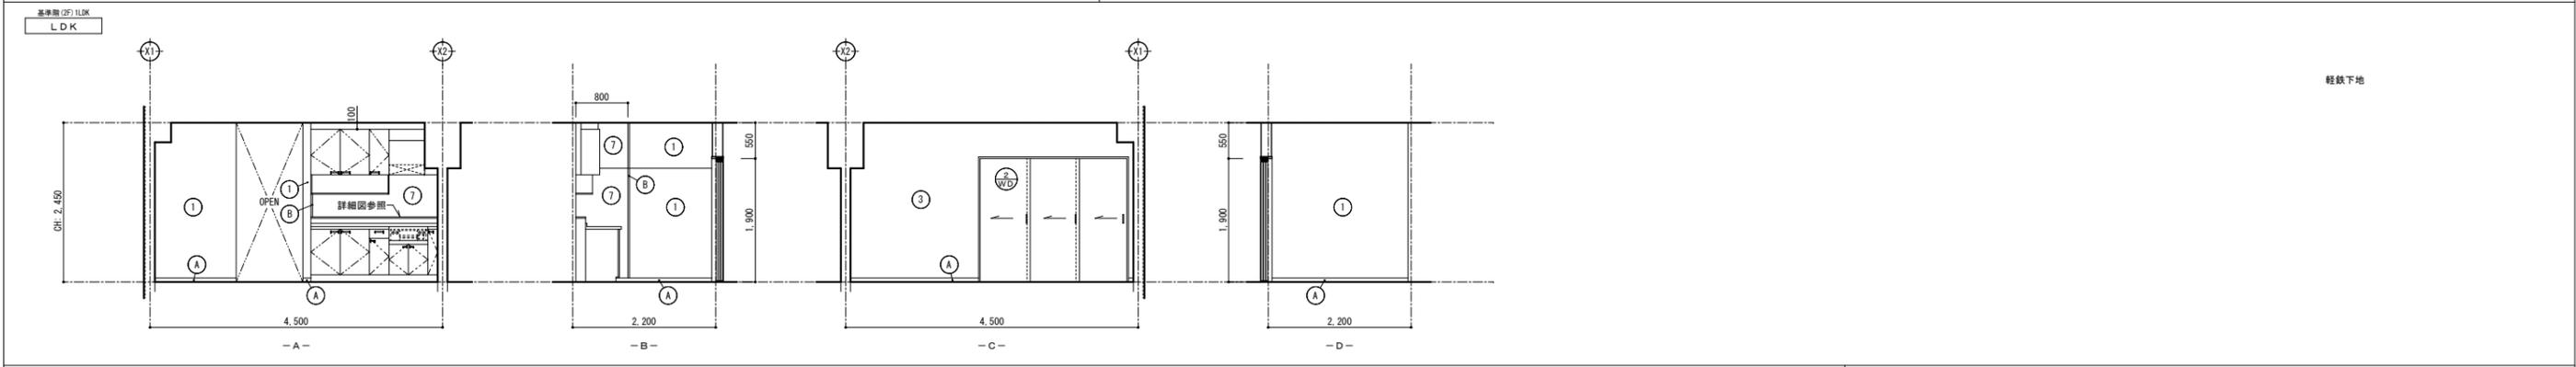
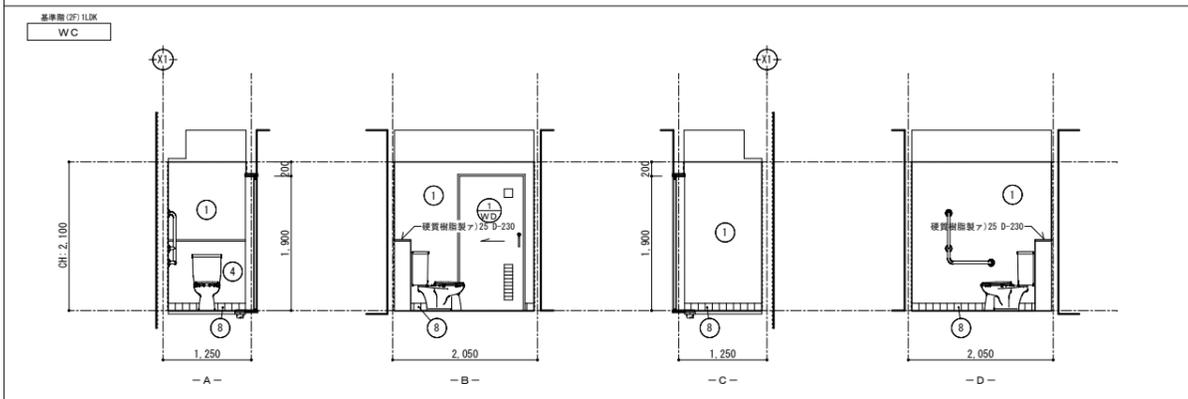
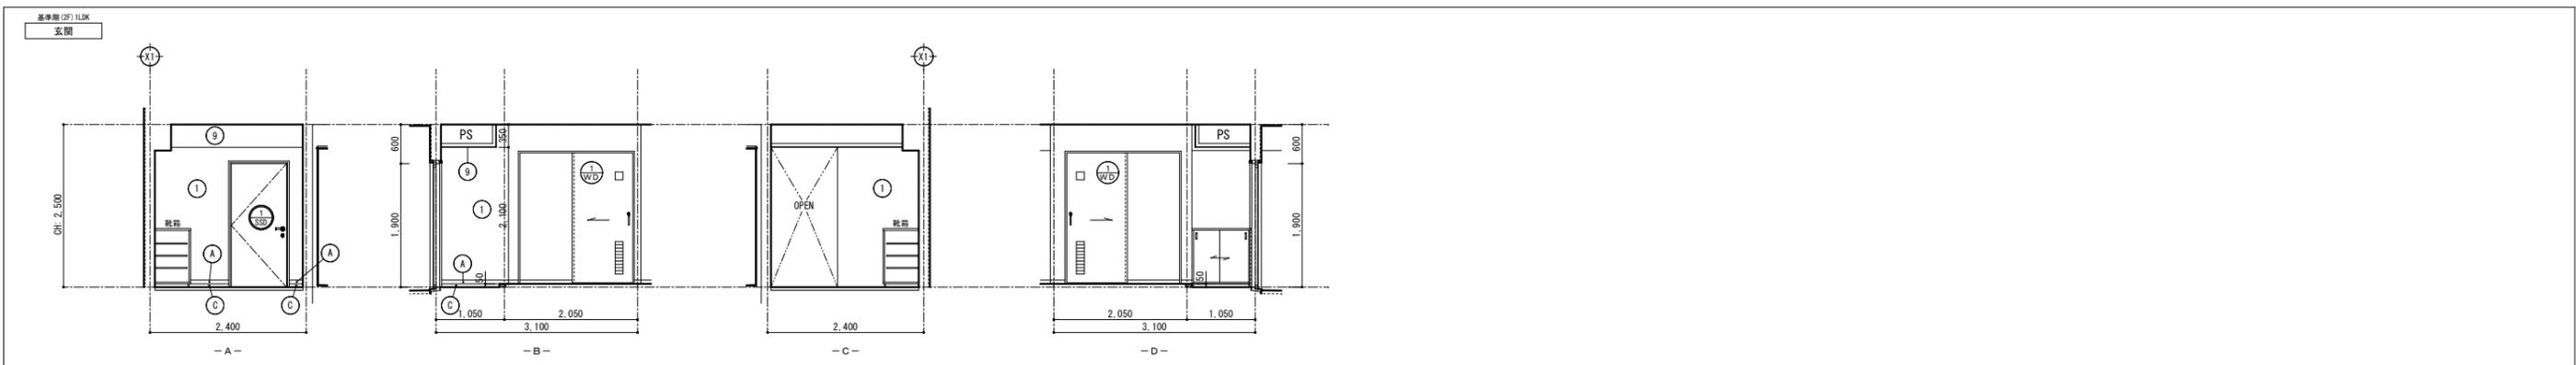


	下地	仕上
①	コンクリート打放し補修	EP
②	コンクリート打放し補修	NAD
③	鋼線組	厚5.5化粧合板
④	"	厚6珪酸カルシウム板 EP
⑤	"	厚6珪酸カルシウム板 EP
⑥	"	厚4ラワン合板
⑦	厚6珪酸カルシウム板	厚3.2 キッチンパネル
⑧	コンクリート打放し	陶器質タイル100角
⑨	軽鉄下地	厚9.5化粧石膏ボード

Ⓐ	木製 幅木15、H=60 CL	Ⓒ	20mm御影石
Ⓑ	木製見切縁 15×25 CL		

- ※1 収納内の雑巾ずりは15×15とする。
- ※2 収納天袋梁型:コンクリート打放し補修仕上
- ※3 天井廻り縁は天井伏図参照とする。

工事名称	(仮称) 公社赤道都市再生住宅整備工事 (建築)	工事年度	令和 1 年度
工事場所	うるま市赤道972番51、929番11	図面名称	展開図-3 (1LDK)
発注機関	沖縄県住宅供給公社	縮 尺	A1=1:50 A3=1:100
適用		図面番号	A-046
検 印	管理建築士	設 計	製 図
	名 称	(株) かみもり設計	
	資格者氏名	比嘉 豊 第305084号	
	登録番号	第103-478号	
	所在地	沖縄県浦添市宮城6丁目6番9号	

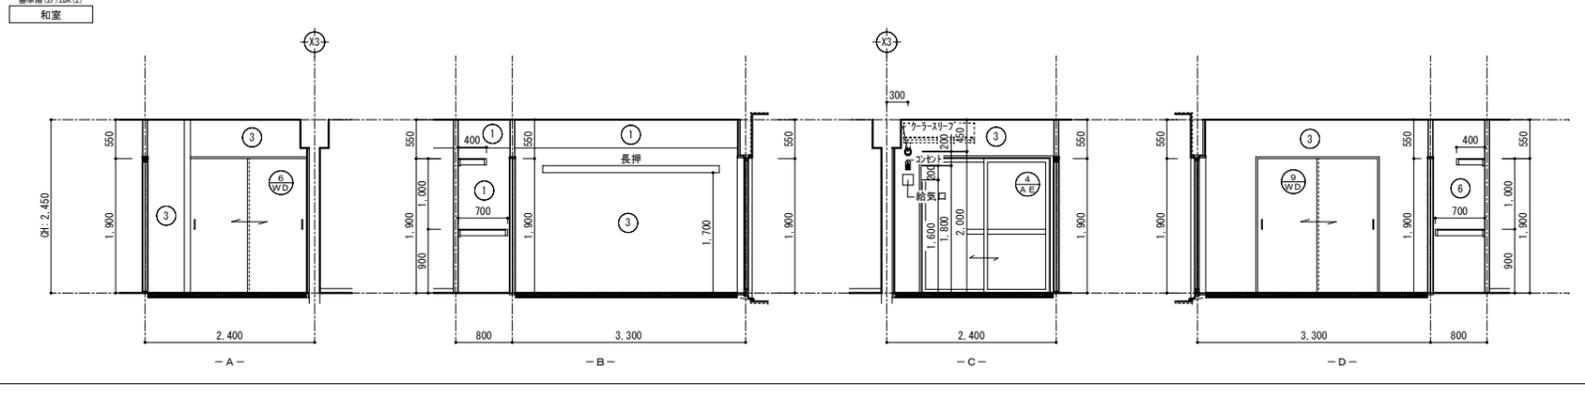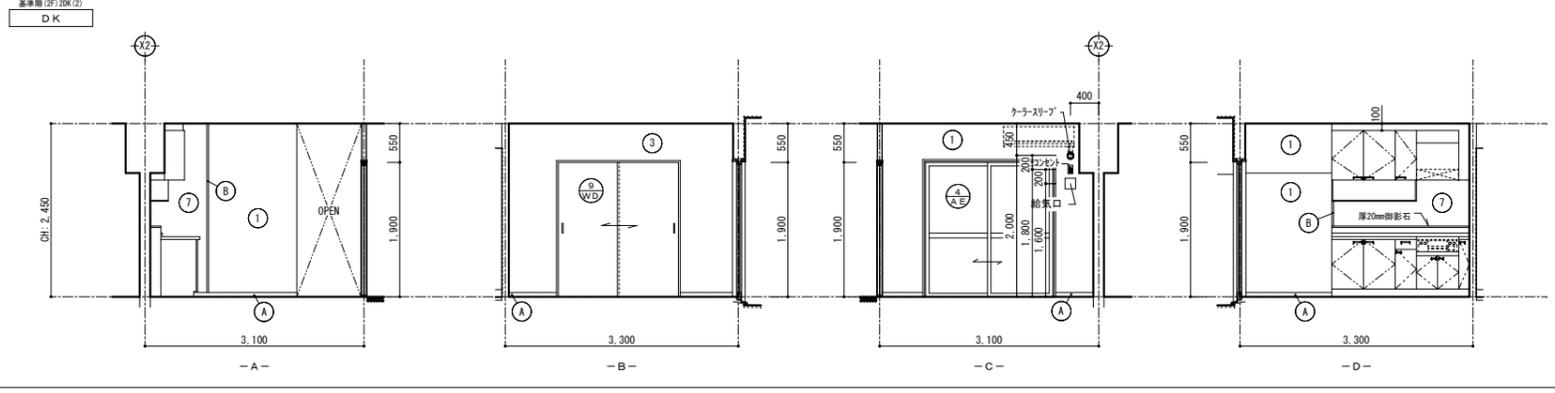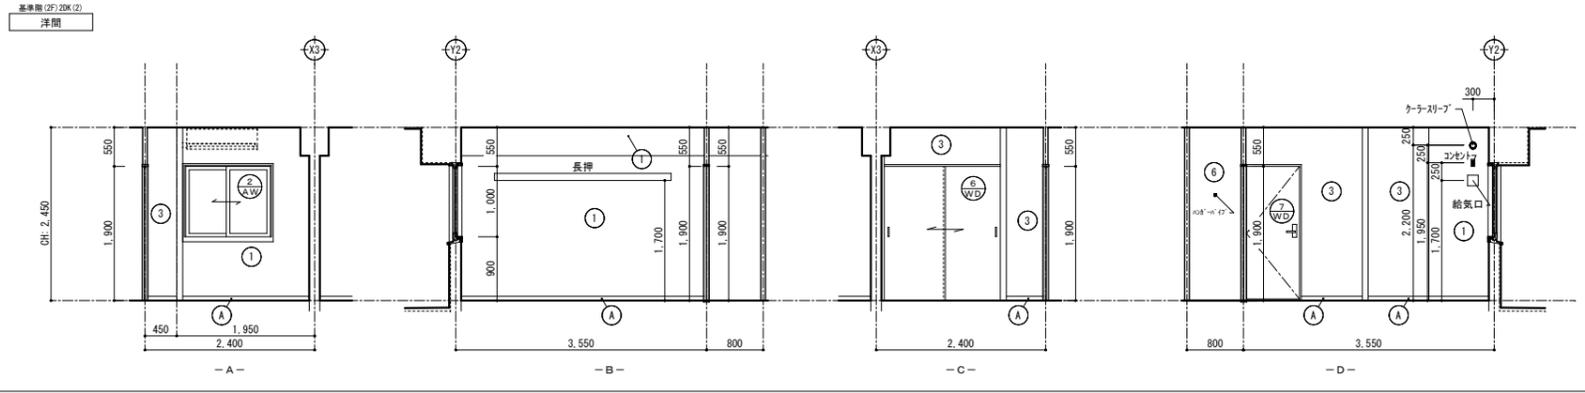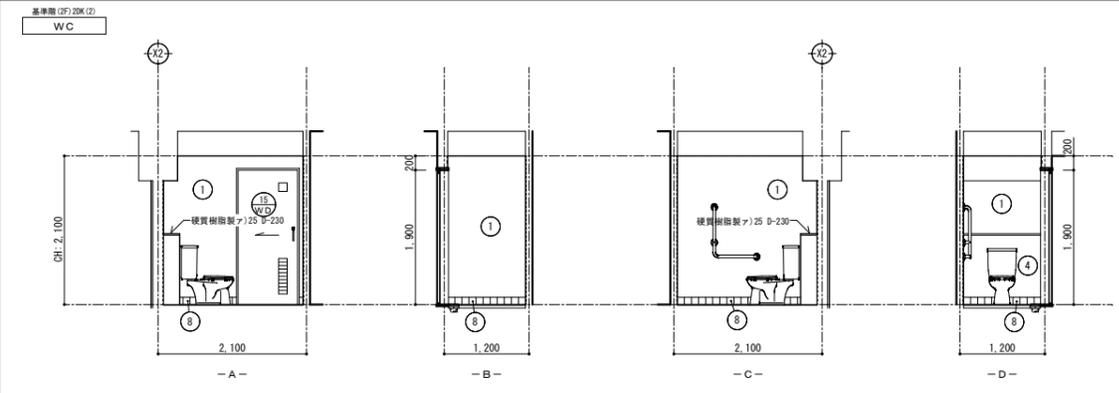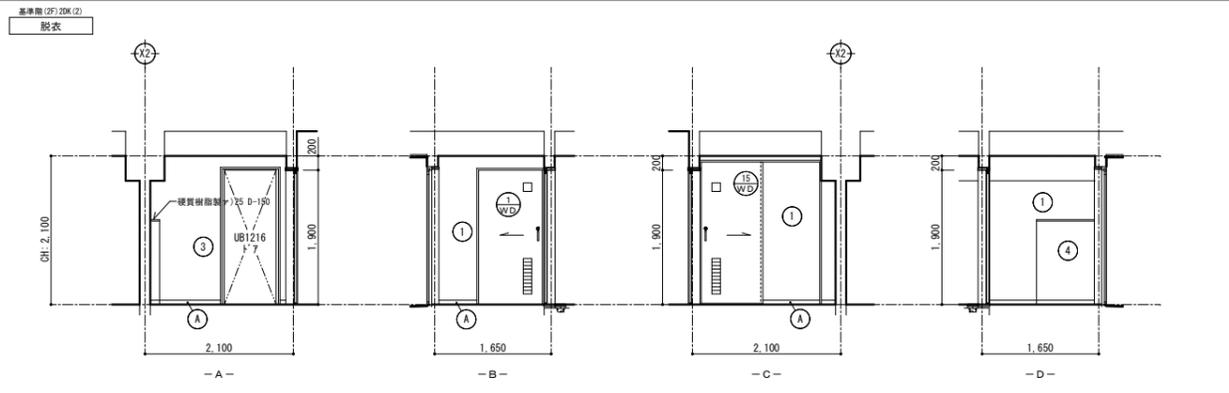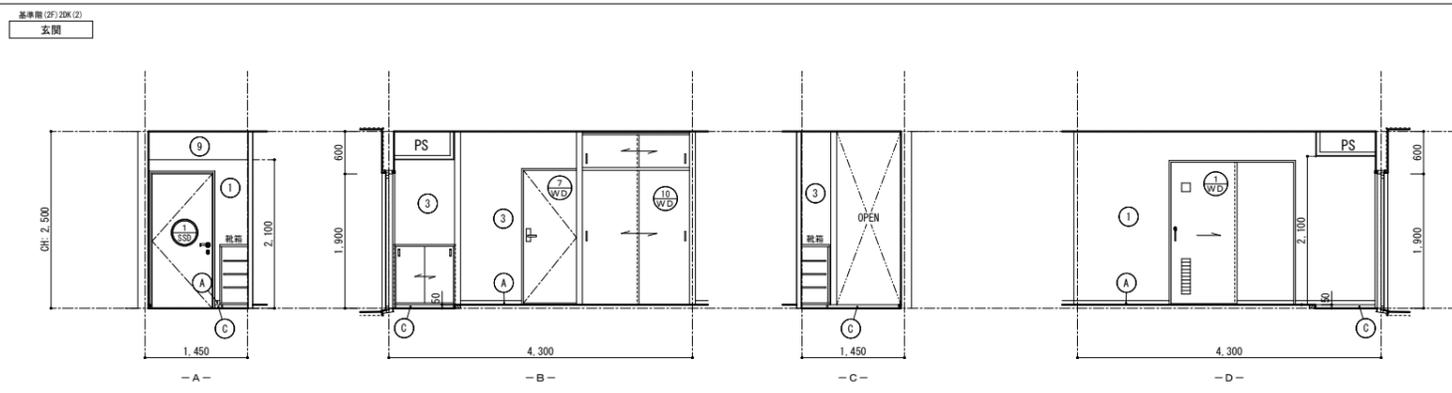


	下地	仕上
①	コンクリート打放し補修	EP
②	コンクリート打放し補修	NAD
③	網縁組	厚5.5化粧合板
④	"	厚6珪酸カルシウム板 EP
⑤	"	厚6珪酸カルシウム板 EP
⑥	"	厚4ラワン合板
⑦	厚6珪酸カルシウム板	厚3.2 キッチンパネル
⑧	コンクリート打放し	陶器質タイル100角
⑨	軽鉄下地	厚9.5化粧石膏ボード

Ⓐ	木製 幅木15×60 CL	Ⓒ	20mm御影石
Ⓑ	木製見切縁 15×25 CL		


- ※1 収納内の雑巾ずりは15×15とする。
- ※2 収納天袋梁型:コンクリート打放し補修仕上
- ※3 天井廻り縁は天井伏図参照とする。

工事名称	(仮称)公社赤道都市再生住宅整備工事(建築)	工事年度	令和1年度
工事場所	うるま市赤道972番51、929番11	図面名称	展開図-4(2DK(2))
発注機関	沖縄県住宅供給公社	縮尺	A1=1:50 A3=1:100
適用		図面番号	A-047
検印	管理建築士	設計	製図
	名称	(株)かみもり設計	
	資格者氏名	比嘉 豊 第305084号	
	登録番号	第103-478号	
	所在地	沖縄県浦添市宮城6丁目6番9号	


基準階 (2F) 2DK (3)
玄関

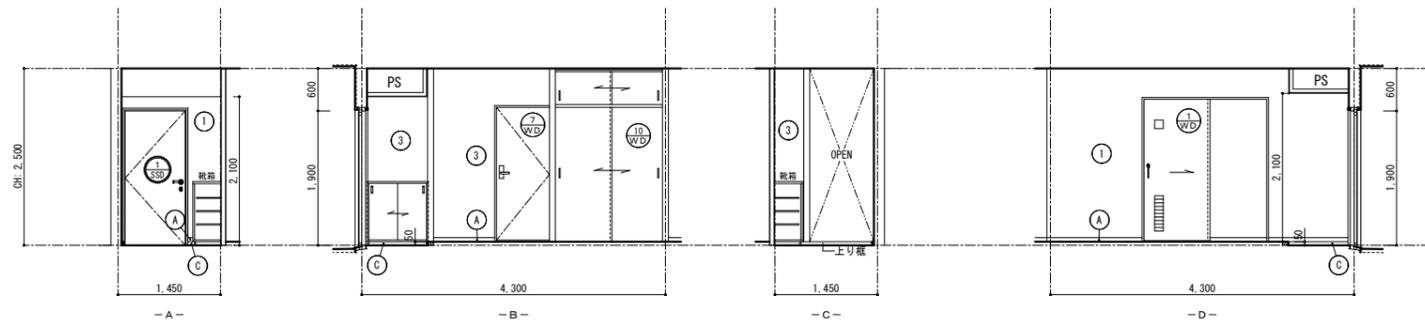


基準階 (2F) 2DK (3)
脱衣

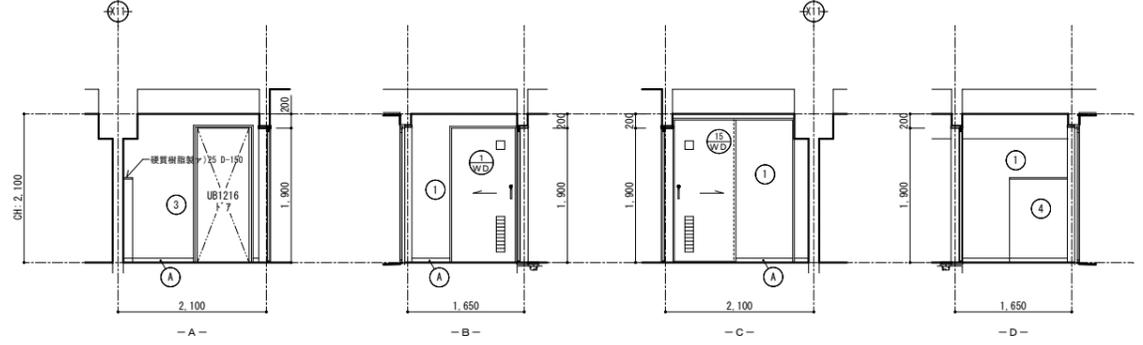


基準階 (2F) 2DK (3)
WC

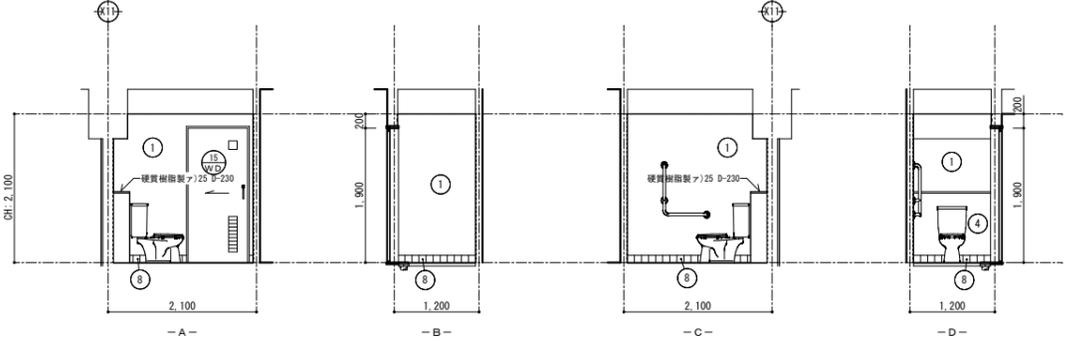


基準階 (2F) 2DK (3)
洋間

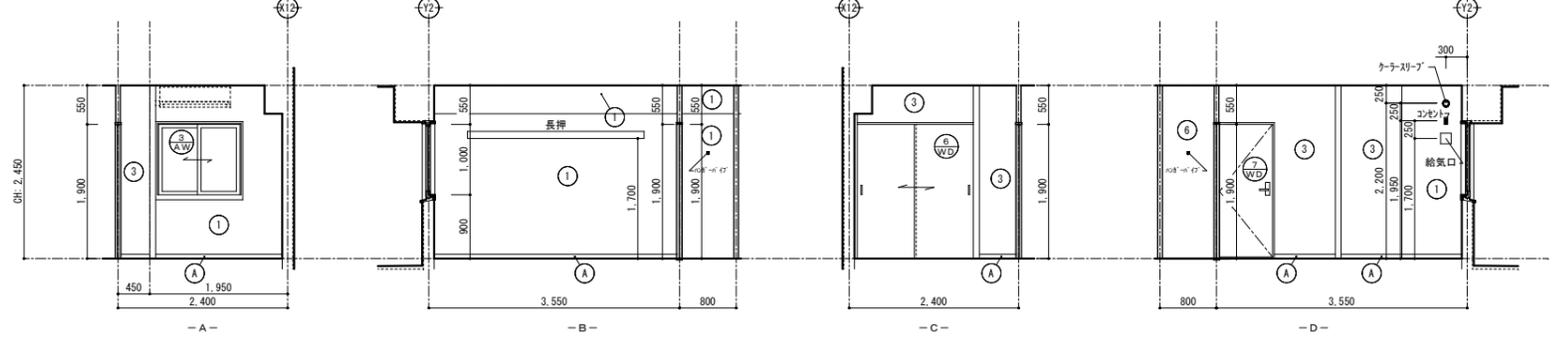

基準階 (2F) 2DK (3)
DK

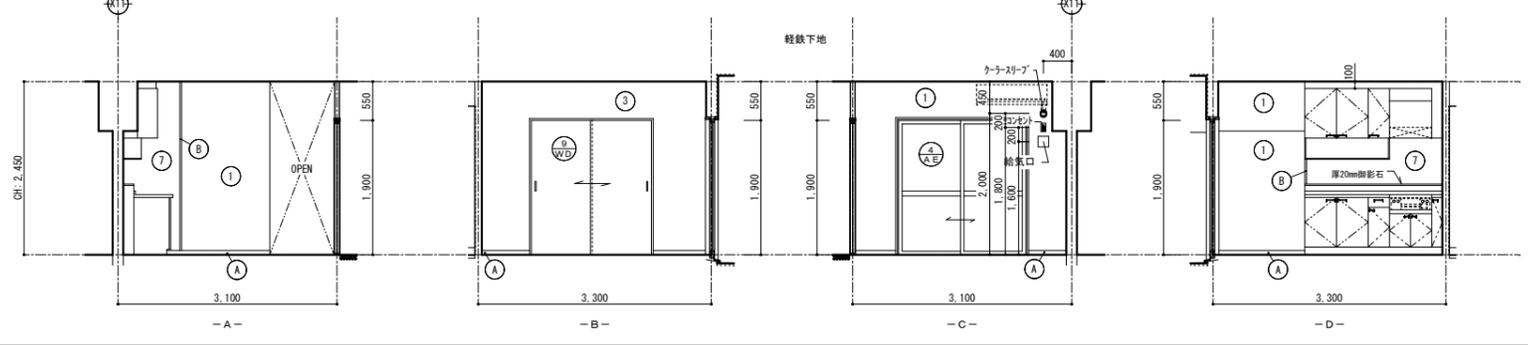

基準階 (2F) 2DK (3)
和室






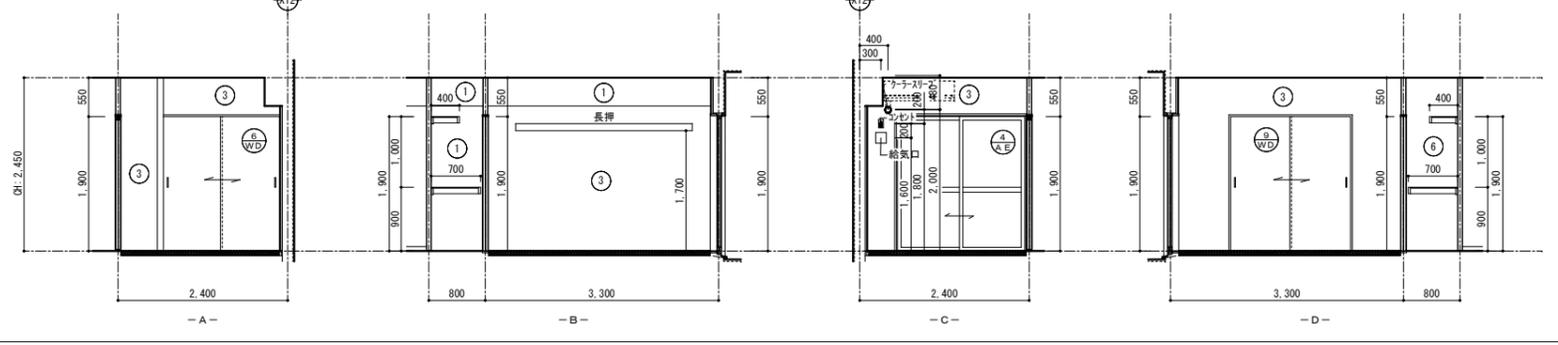


	下地	仕上
①	コンクリート打放し補修	EP
②	コンクリート打放し補修	NAD
③	網縁組	厚5.5化粧合板
④	"	厚6珪酸カルシウム板 EP
⑤	"	厚6珪酸カルシウム板 EP
⑥	"	厚4ラワン合板
⑦	厚6珪酸カルシウム板	厚3.2 キッチンパネル
⑧	コンクリート打放し	陶器質タイル100角
⑨	軽鉄下地	厚9.5化粧石膏ボード

Ⓐ	木製 幅木15、H=60 CL	Ⓒ	20mm御影石
Ⓑ	木製見切縁 15×25 CL		

- ※1 収納内の雑巾ずりは15×15とする。
- ※2 収納天袋梁型:コンクリート打放し補修仕上
- ※3 天井廻り縁は天井伏図参照とする。

工事名称	(仮称) 公社赤道都市再生住宅整備工事 (建築)	工事年度	令和 1 年度
工事場所	うるま市赤道972番51、929番11	図面名称	展開図-5 (2DK (3))
発注機関	沖縄県住宅供給公社	縮尺	A1=1:50 A3=1:100
適用		図面番号	A-048
検印	管理建築士	設計	製図
	名称	(株) かみもり設計	
	資格者氏名	比嘉 豊 第305084号	
	登録番号	第103-478号	
	所在地	沖縄県浦添市宮城6丁目6番9号	


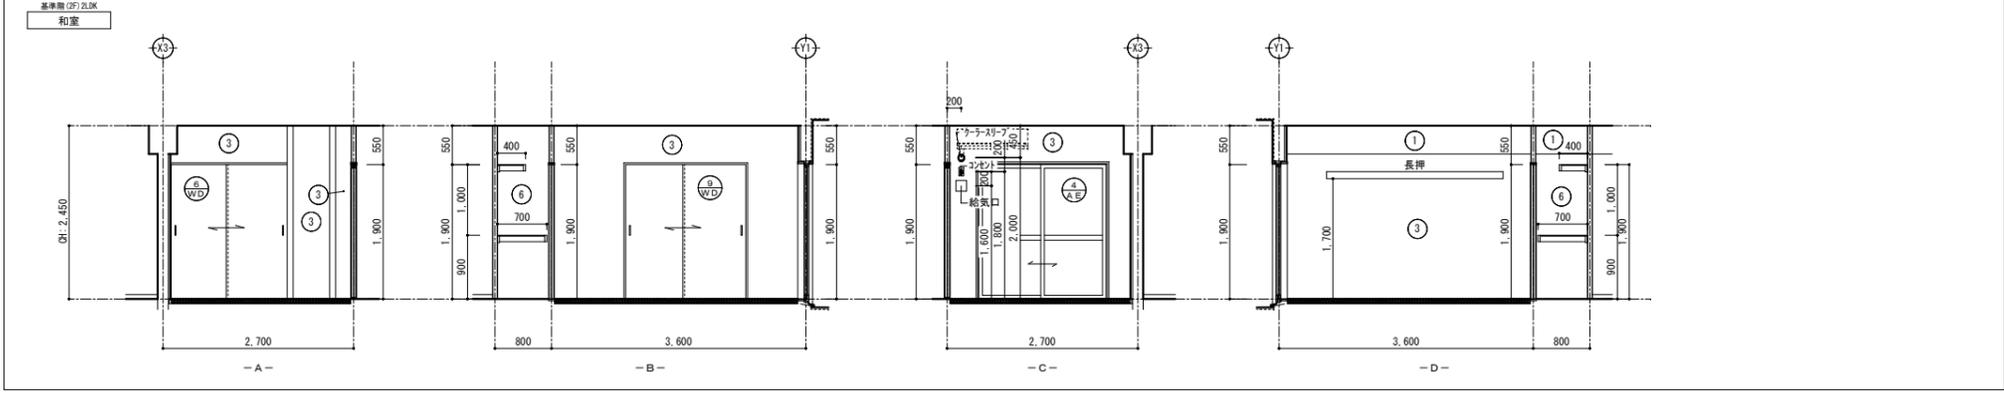
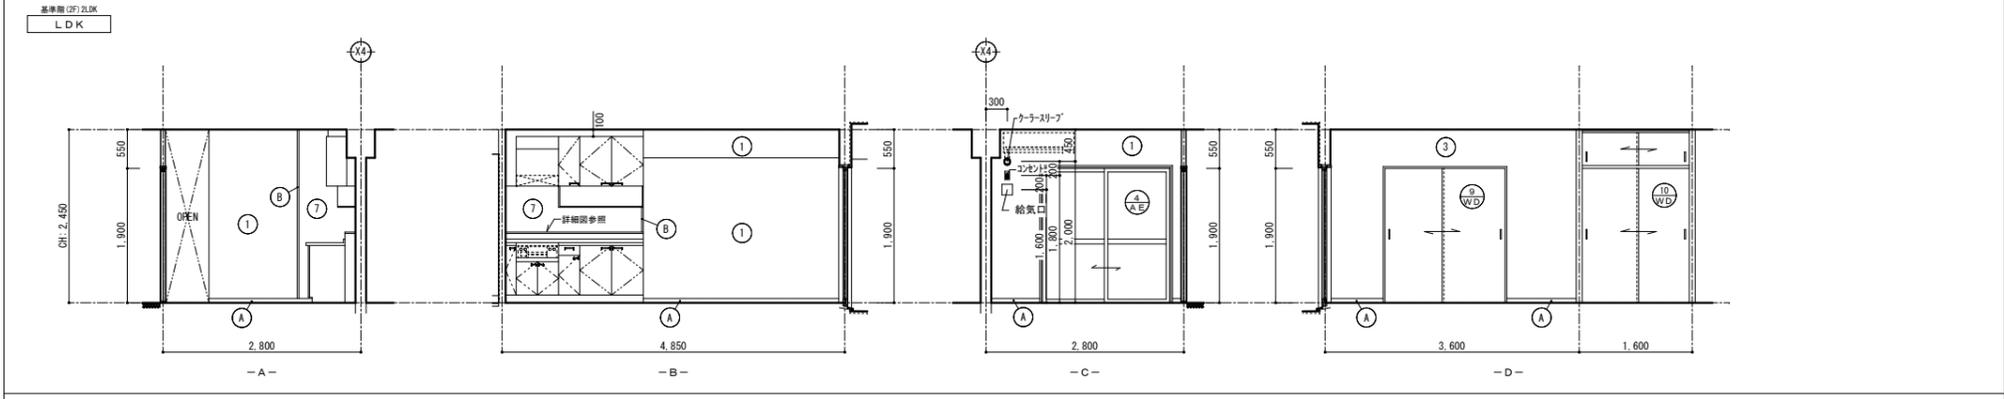
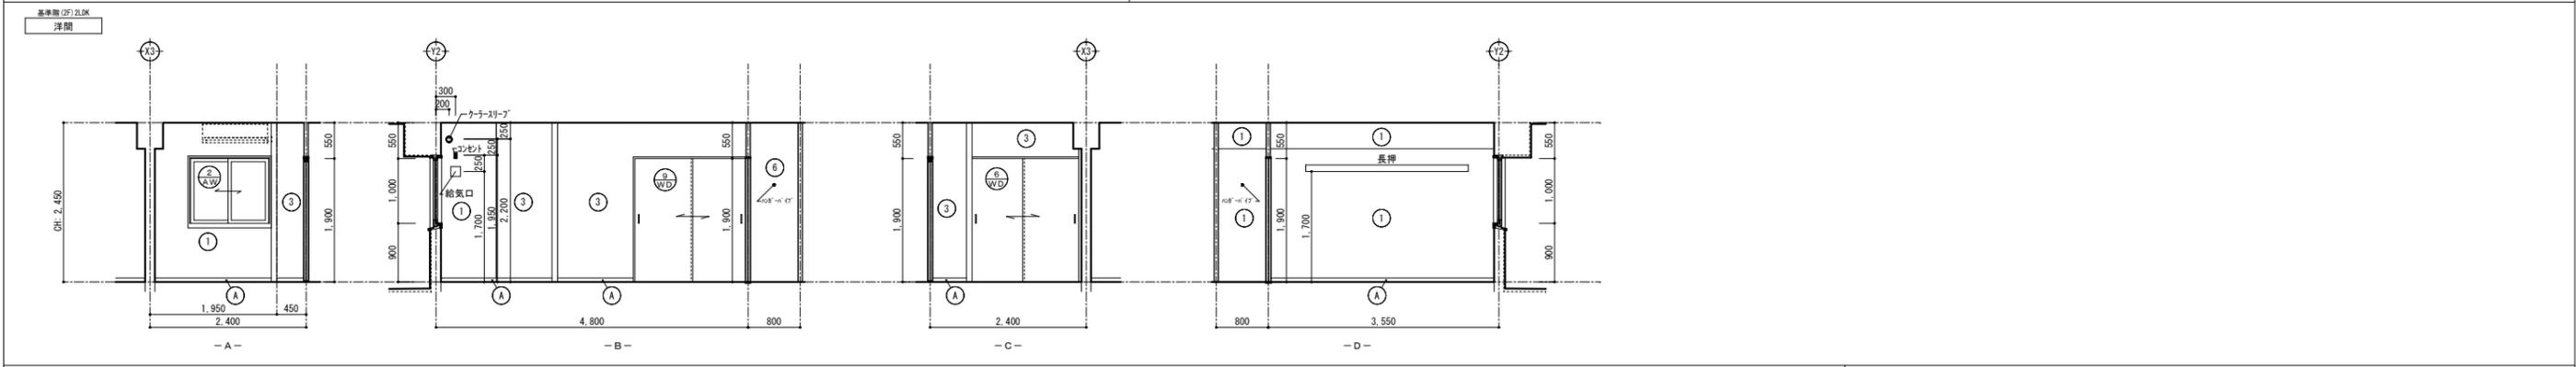
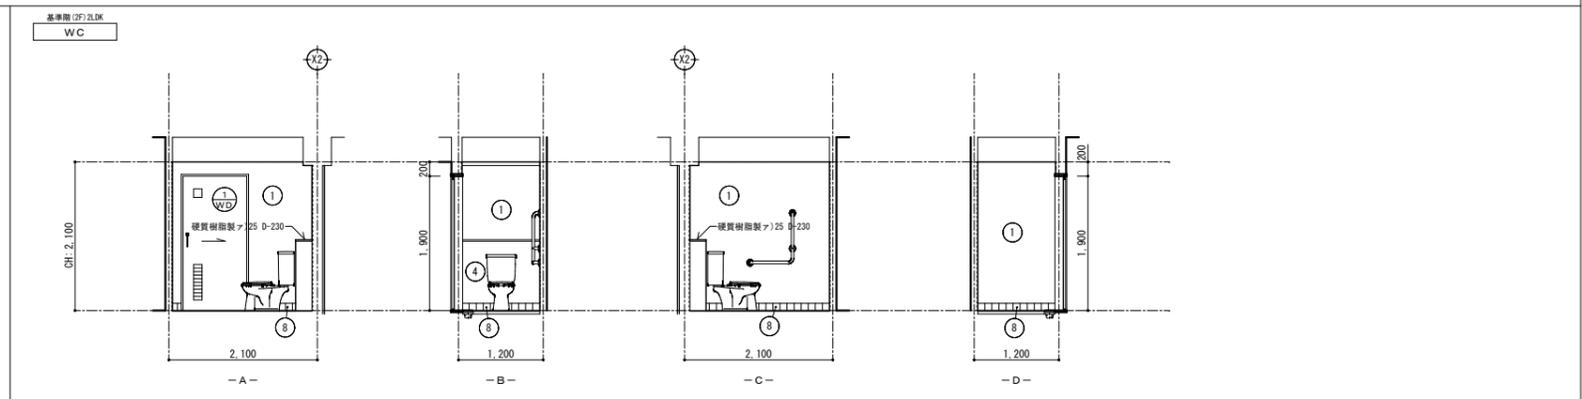
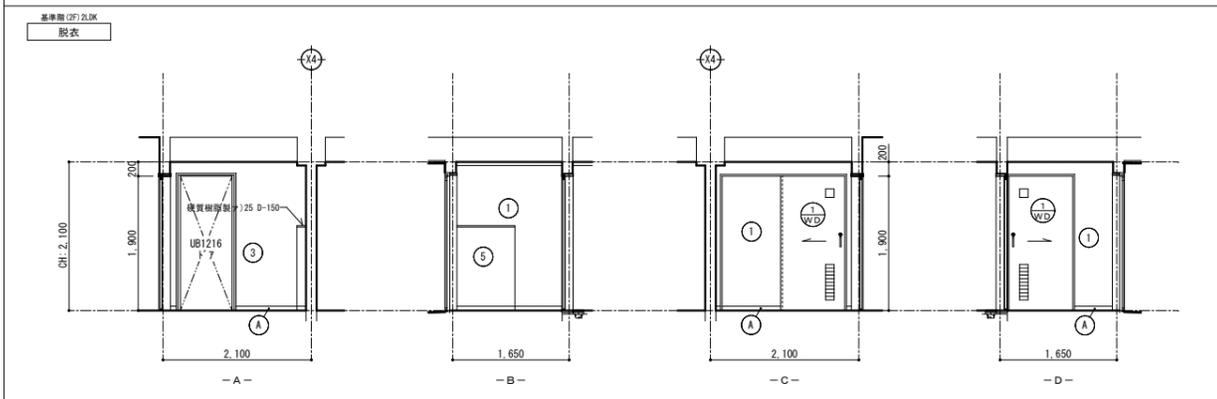
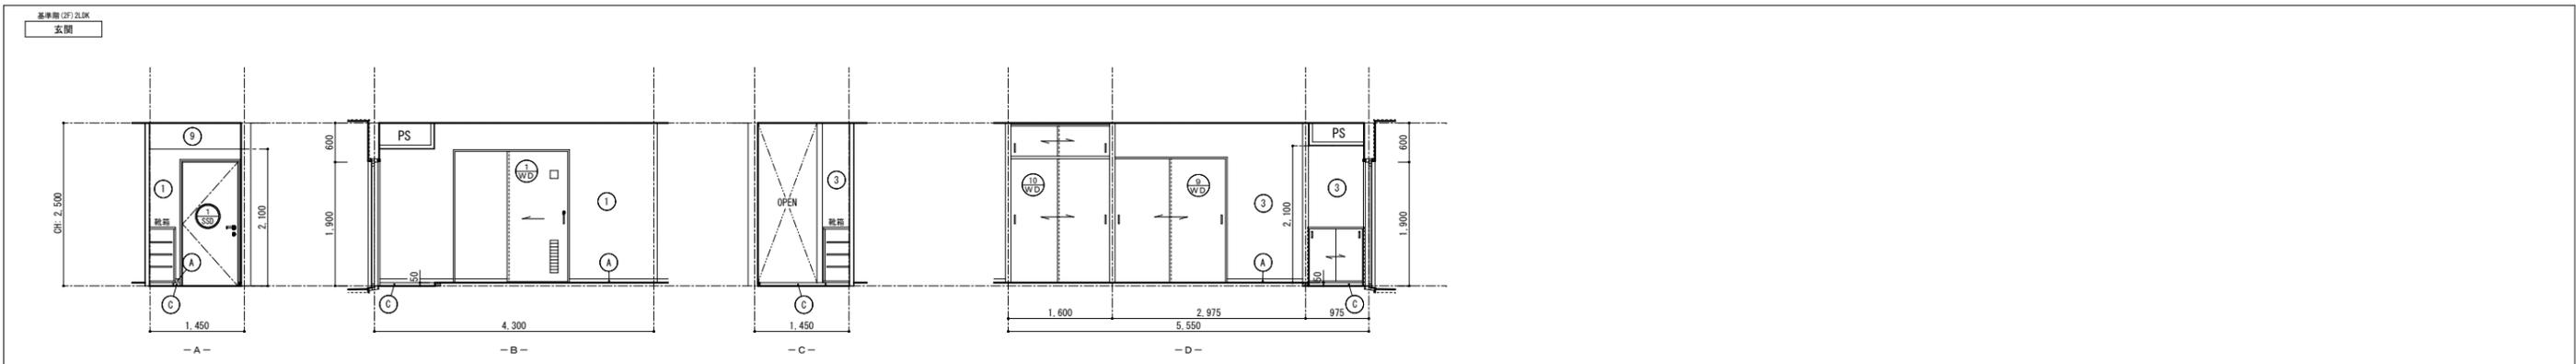


	下地	仕上
①	コンクリート打放し補修	EP
②	コンクリート打放し補修	NAD
③	鋼線組	厚5.5化粧合板
④	"	厚6種酸カルシウム板 EP
⑤	"	厚9種酸カルシウム板 EP
⑥	"	厚4ラワン合板
⑦	厚6種酸カルシウム板	厚3.2 キッチンパネル
⑧	コンクリート打放し	陶器質タイル100角
⑨	軽鉄下地	厚9.5化粧石膏ボード

Ⓐ	木製 幅木15×15 CL	Ⓒ	20mm御影石
Ⓑ	木製見切縁 15×25 CL		

- ※1 収納内の雑巾すりは15×15とする。
- ※2 収納天袋梁型:コンクリート打放し補修仕上
- ※3 天井廻り縁は天井伏図参照とする。

工事名称	(仮称)公社赤道都市再生住宅整備工事(建築)	工事年度	令和1年度
工事場所	うるま市赤道972番51、929番11	図面名称	展開図-6(2LDK)
発注機関	沖縄県住宅供給公社	縮尺	A1=1:50 A3=1:100
適用		図面番号	A-049
検印	管理建築士	設計	製図
	名称	(株)かみもり設計	
	資格者氏名	比嘉 豊 第305084号	
	登録番号	第103-478号	
	所在地	沖縄県浦添市宮城6丁目6番9号	

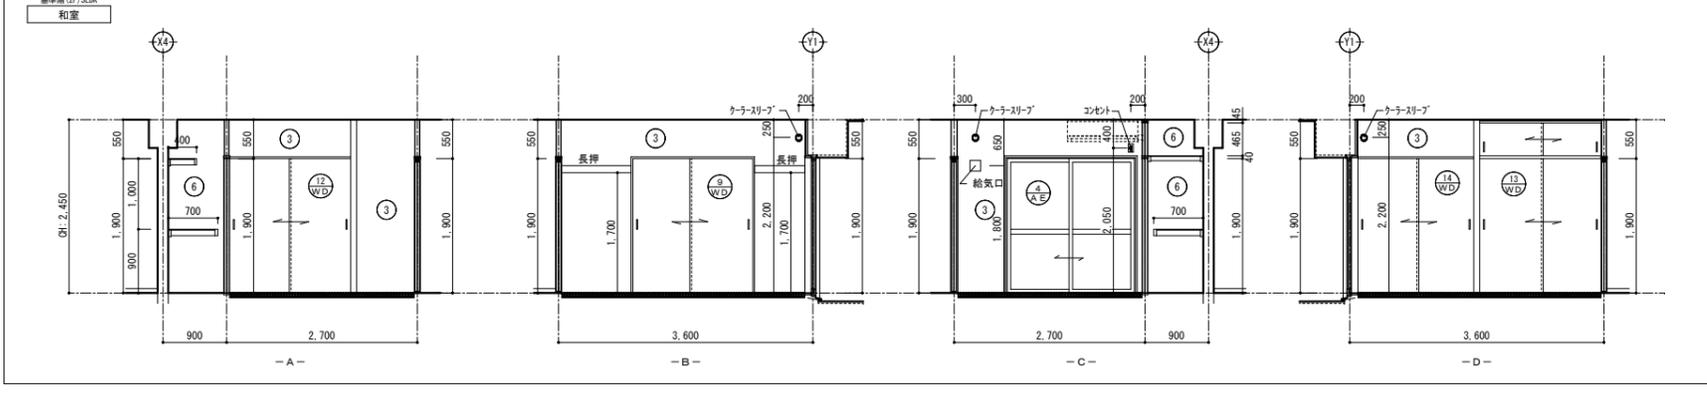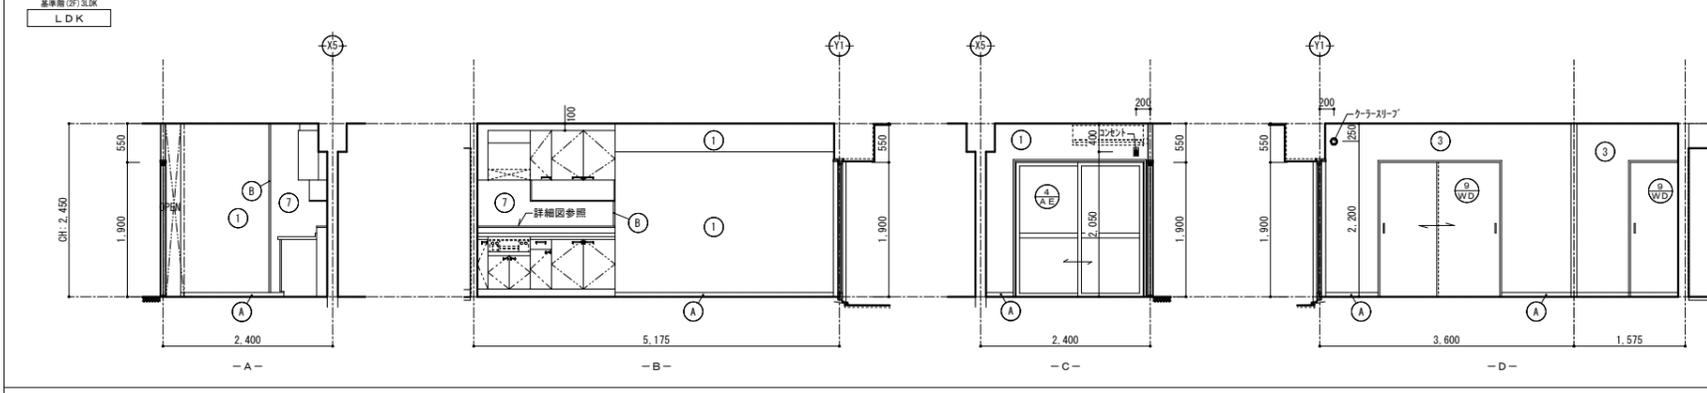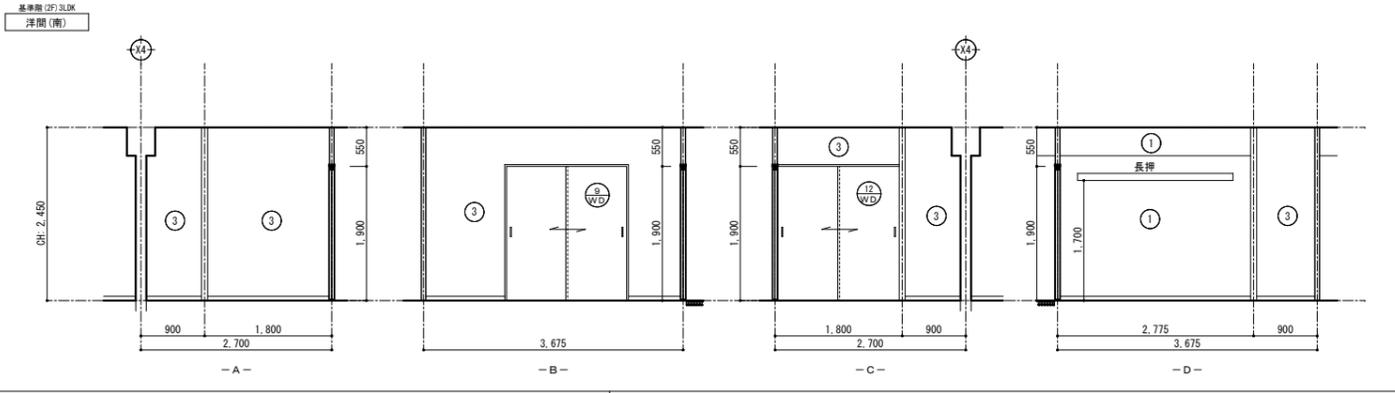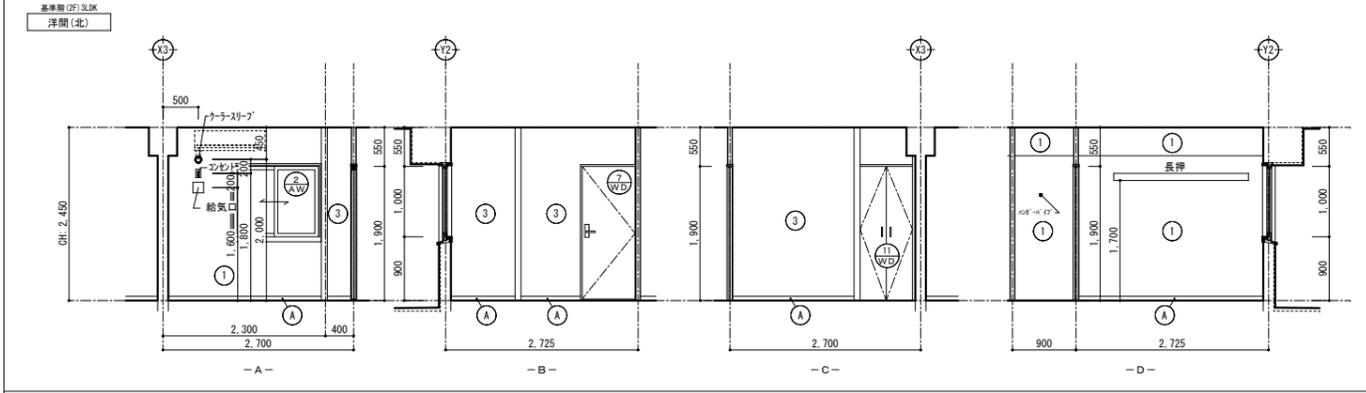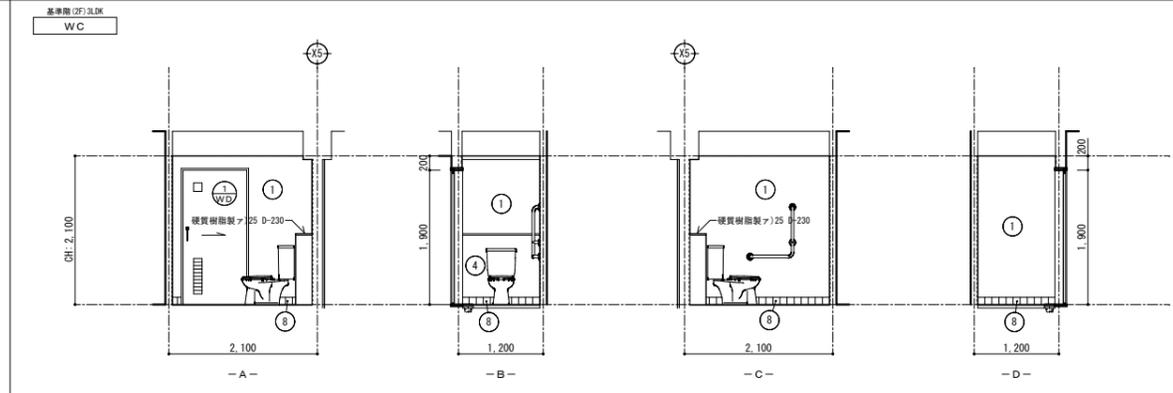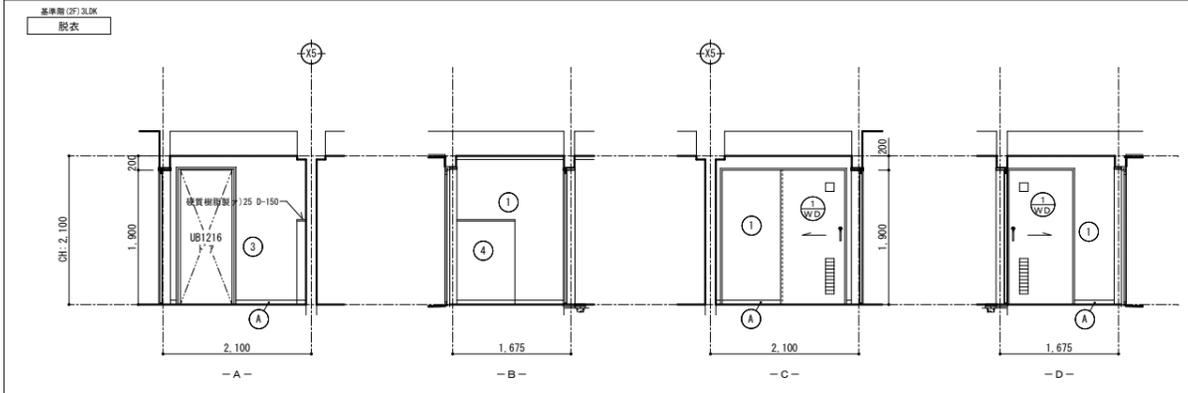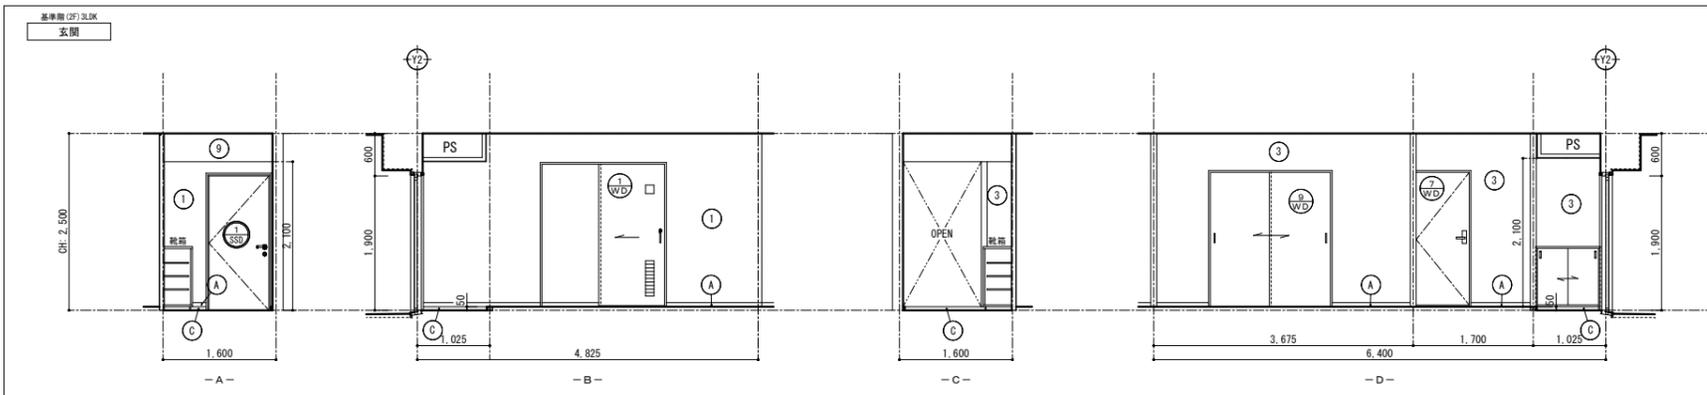

	下地	仕上
①	コンクリート打放し補修	EP
②	コンクリート打放し補修	NAD
③	網縁組	厚5.5化粧合板
④	"	厚6珪酸カルシウム板 EP
⑤	"	厚6珪酸カルシウム板 EP
⑥	"	厚4ラワン合板
⑦	厚6珪酸カルシウム板	厚3.2 キッチンパネル
⑧	コンクリート打放し	陶器質タイル100角
⑨	軽鉄下地	厚9.5化粧石膏ボード

Ⓐ	木製 幅木15・H=60 CL	Ⓒ	20mm御影石
Ⓑ	木製見切縁 15×25 CL		

- ※1 収納内の襪巾着は15×15とする。
- ※2 収納天袋梁型:コンクリート打放し補修仕上
- ※3 天井廻り縁は天井伏図参照とする。

工事名称	(仮称) 公社赤道都市再生住宅整備工事 (建築)	工事年度	令和 1 年度
工事場所	うるま市赤道972番51、929番11	図面名称	展開図-7 (3LDK)
発注機関	沖縄県住宅供給公社	縮尺	A1=1:50 A3=1:100
適用		図面番号	A-050
検印	管理建築士	設計	製図
	名称	(株) かみもり設計	
	資格者氏名	比嘉 豊 第305084号	
	登録番号	第103-478号	
	所在地	沖縄県浦添市宮城6丁目6番9号	