



位置図

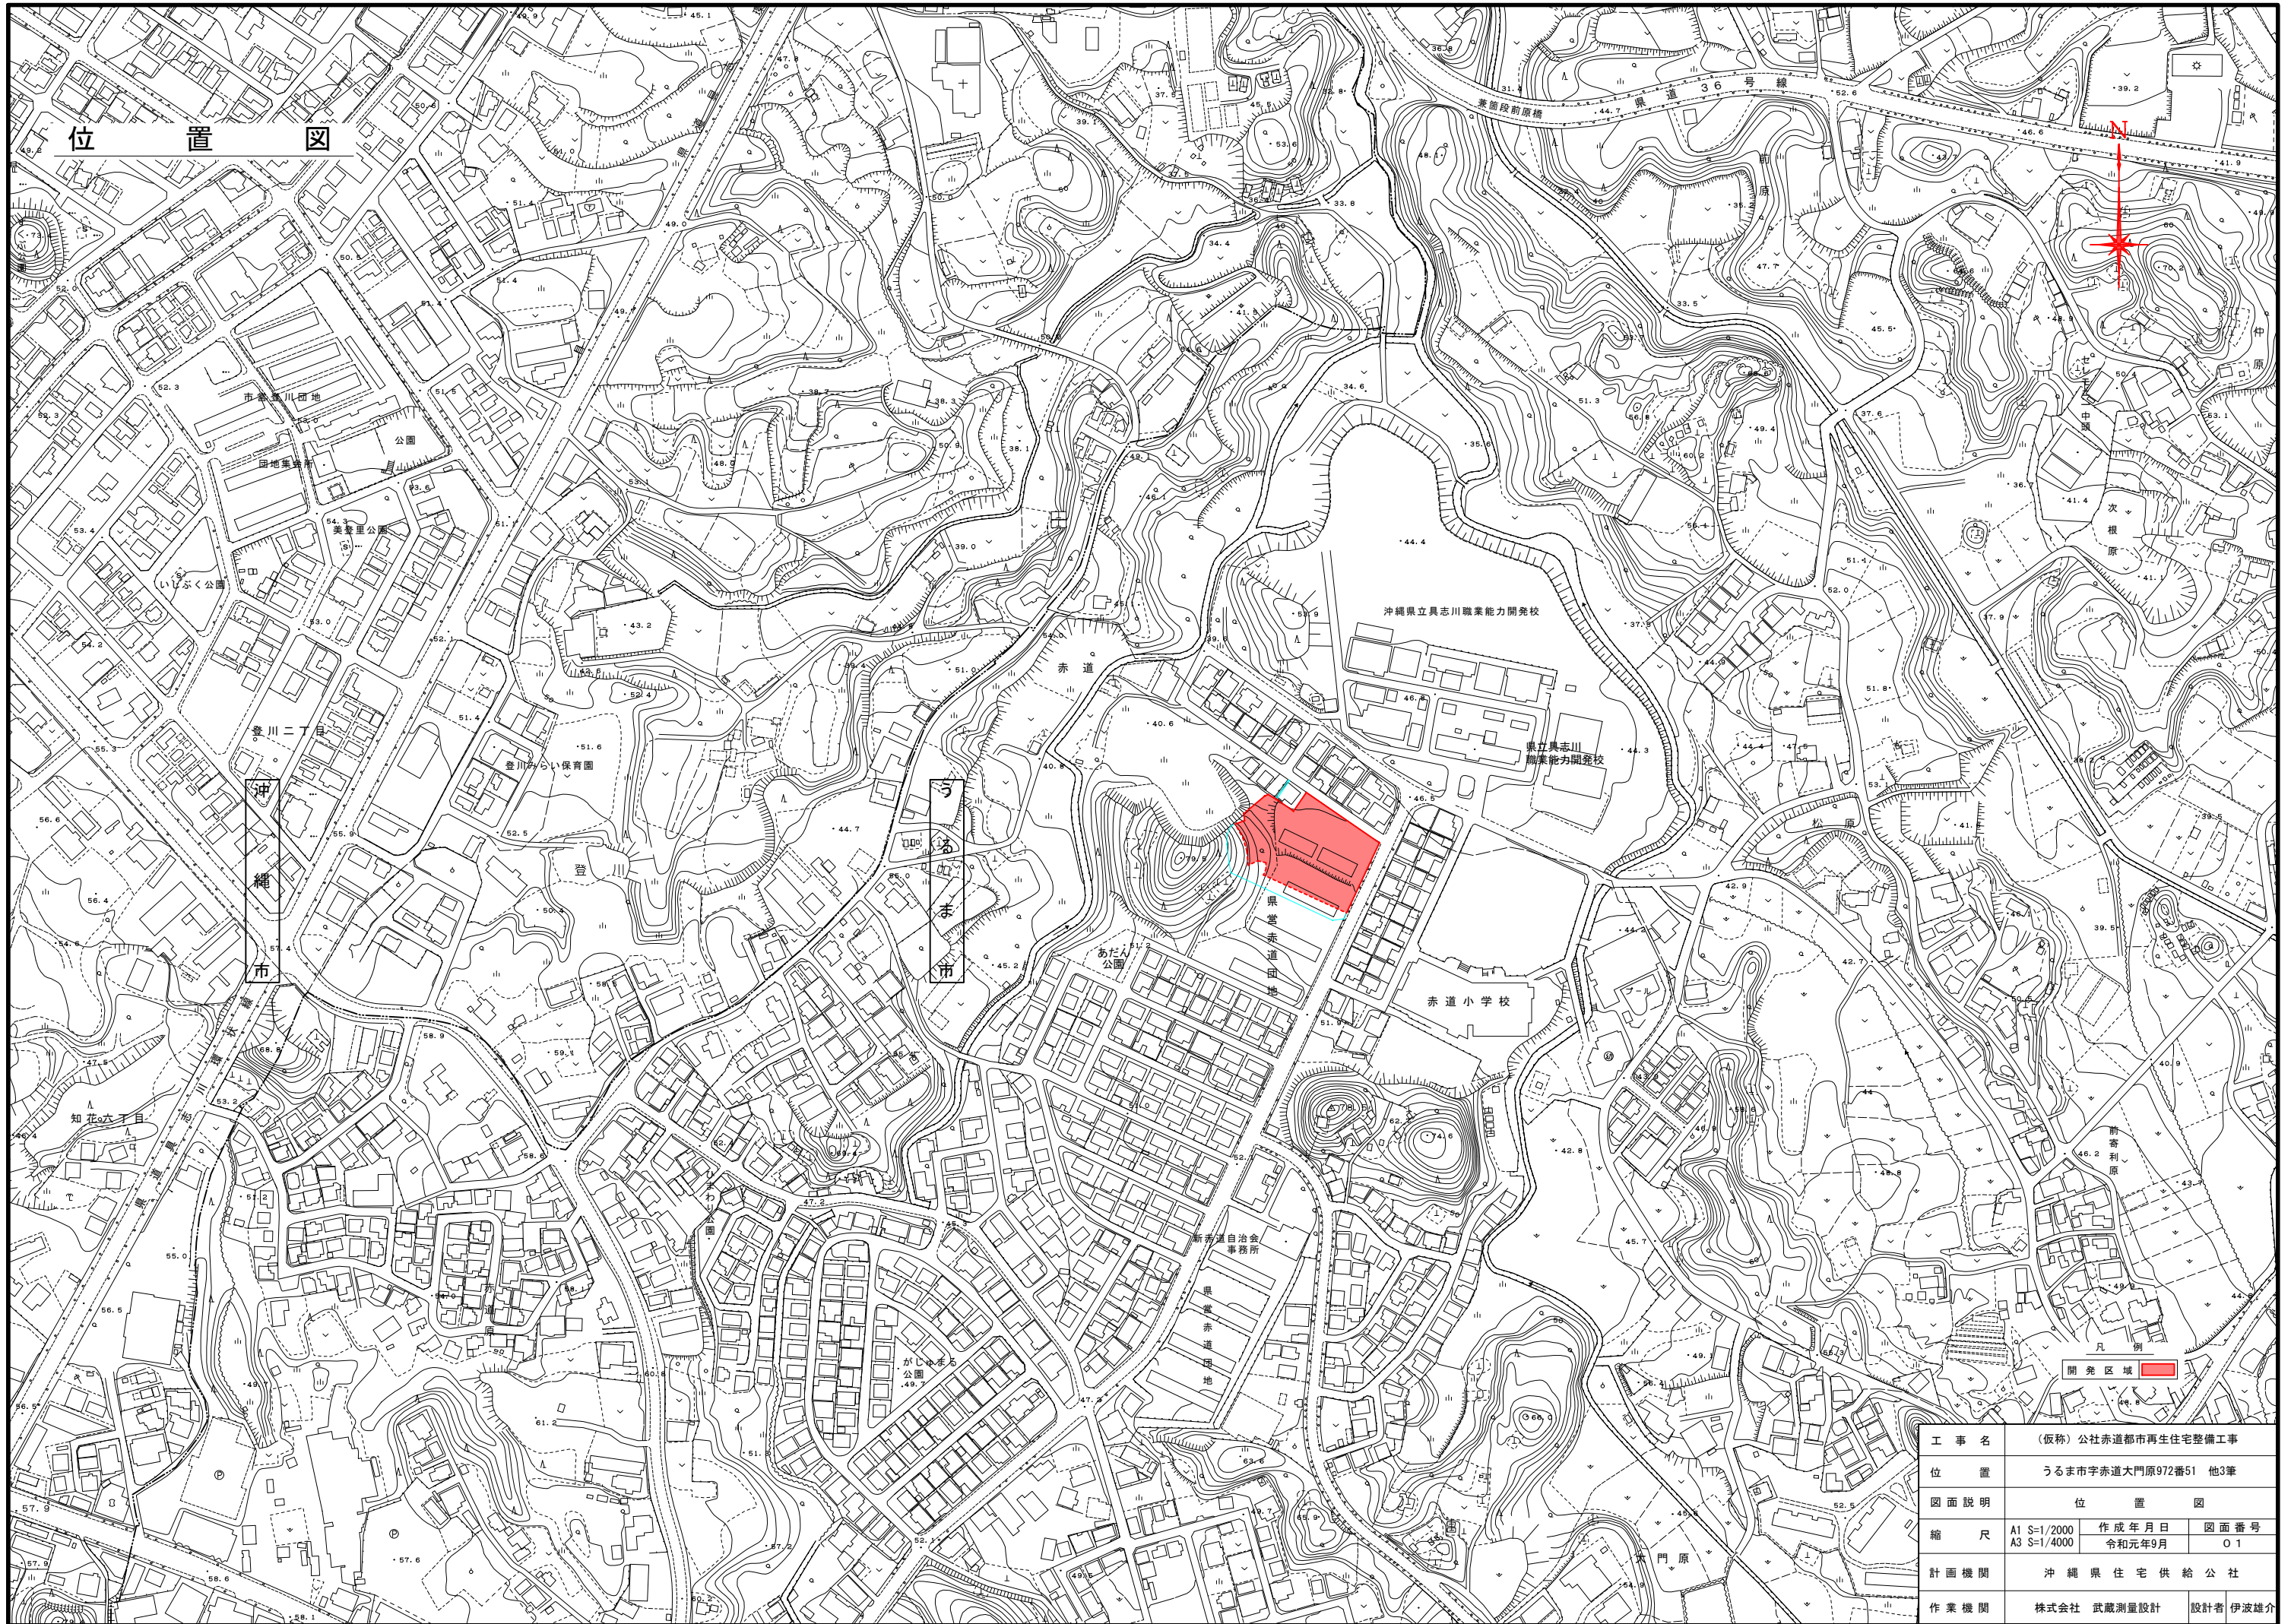

工事名	(仮称) 公社赤道都市再生住宅整備工事		
位置	うるま市赤道大門原972番51 他3筆		
図面説明	位置図		
縮尺	A1 S=1/2000	作成年月日	図面番号
	A3 S=1/4000	令和元年9月	01
計画機関	沖縄県住宅供給公社		
作業機関	株式会社 武蔵測量設計	設計者	伊波雄介


地 籍 図

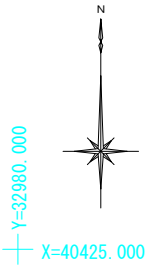


X=40325.000
Y=32830.000

凡 例
開発区域

工 事 名	(仮称) 公社赤道都市再生住宅整備工事		
位 置	うるま市宇赤道大門原972番51 他3筆		
図面説明	地 籍 図		
縮 尺	A1 S=1/250 A3 S=1/500	作 成 年 月 日 令和元年9月	図 面 番 号 O 2
計 画 機 関	沖 縄 県 住 宅 供 給 公 社		
作 業 機 関	株 式 会 社 武 蔵 測 量 設 計	設 計 者	伊 波 雄 介

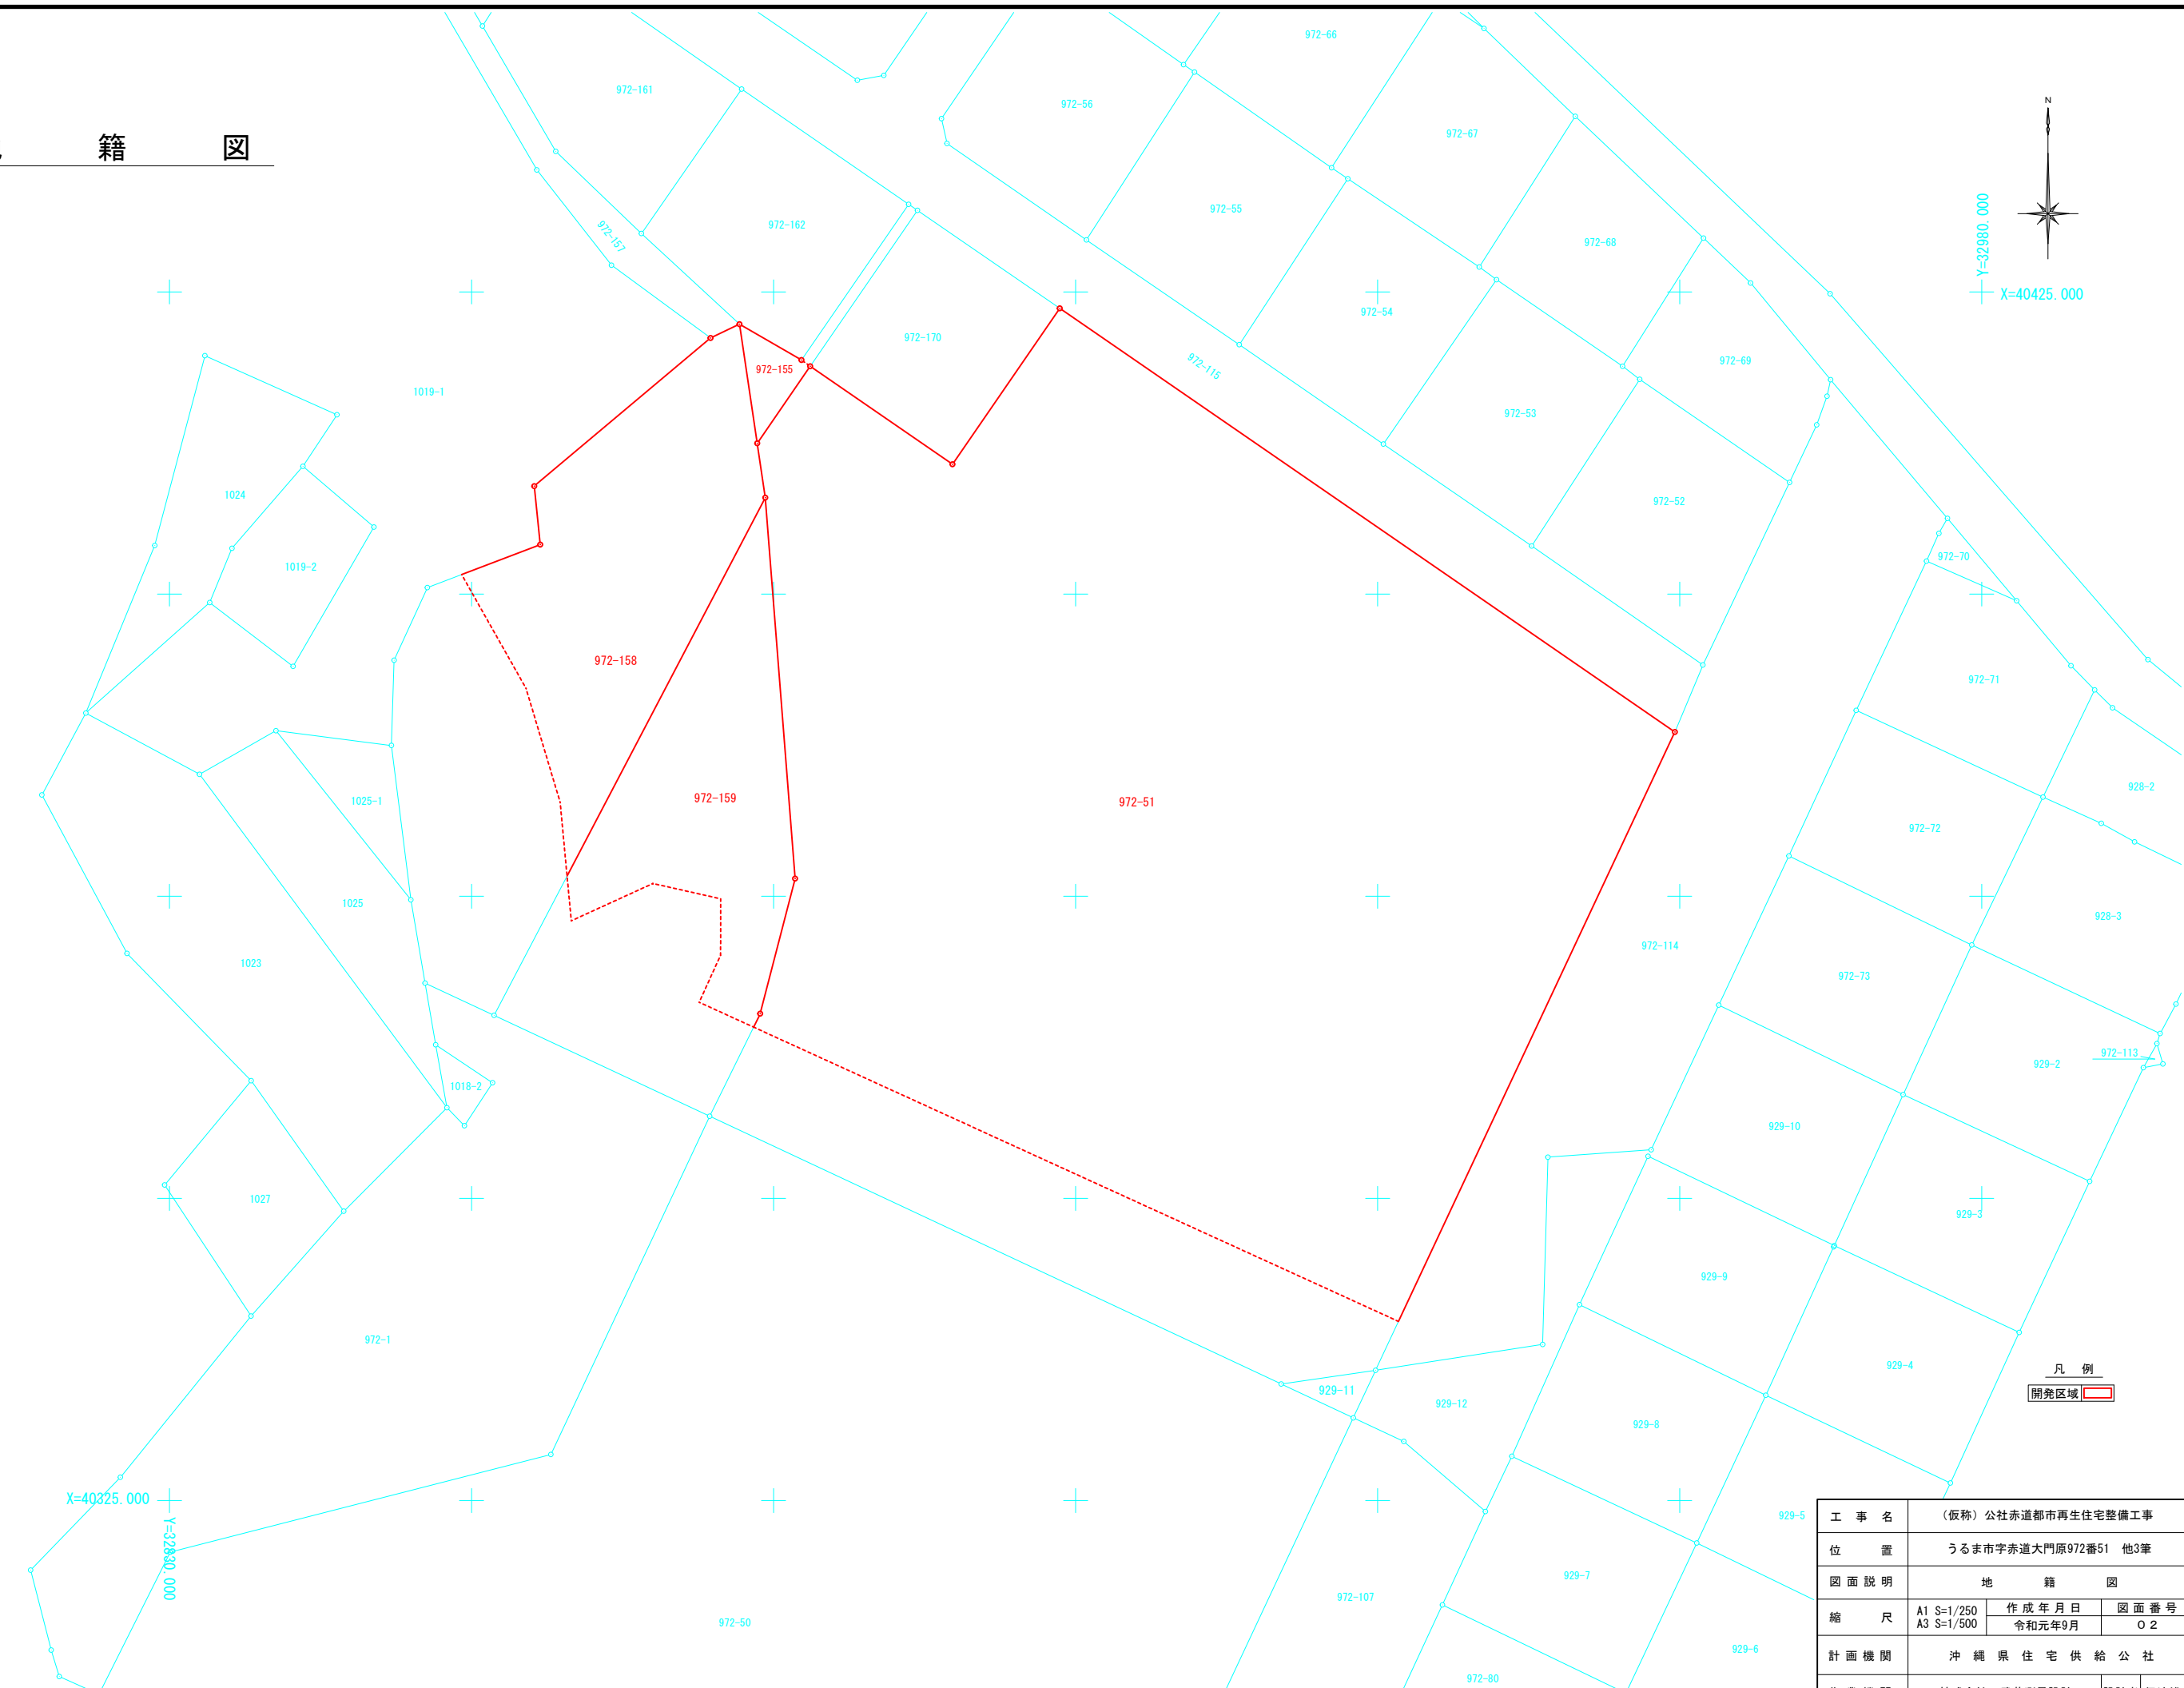

敷地求積図

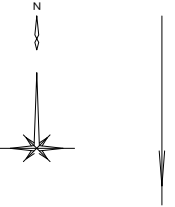


972-155			
N O	底辺	高さ	倍面積
1	9.973	4.637	46.244801
2	7.803	0.879	6.858837
合計			53.103638
1/2			26.551819
地積			26.55 m ²

972-159			
N O	底辺	高さ	倍面積
1	7.425	3.516	26.106300
2	35.347	6.576	232.441872
3	33.255	11.192	372.189960
4	11.782	1.458	17.178156
5	8.850	3.254	28.797900
6	11.547	4.385	50.633595
7	5.842	3.649	21.317458
8	5.140	1.188	6.106320
合計			754.771561
1/2			377.3857805
地積			377.38 m ²

972-158			
N O	底辺	高さ	倍面積
1	11.954	6.227	74.437558
2	25.323	8.569	216.992787
3	30.387	7.602	231.001974
4	35.347	3.343	118.165021
5	19.820	4.355	86.316100
6	24.595	7.696	189.283120
7	24.595	1.014	24.939330
8	22.159	3.463	76.736617
合計			1017.872507
1/2			508.9362535
地積			508.93 m ²

972-51			
N O	底辺	高さ	倍面積
1	11.488	2.087	23.975456
2	15.744	10.048	158.195712
3	36.677	13.509	495.469593
4	52.018	2.621	136.339178
5	73.823	42.938	3169.811974
6	73.823	44.347	3273.828581
7	61.941	10.724	664.255284
8	58.672	1.234	72.401248
合計			7994.277026
1/2			3997.1385130
地積			3997.13 m ²


合計	4909.99 m ²
----	------------------------

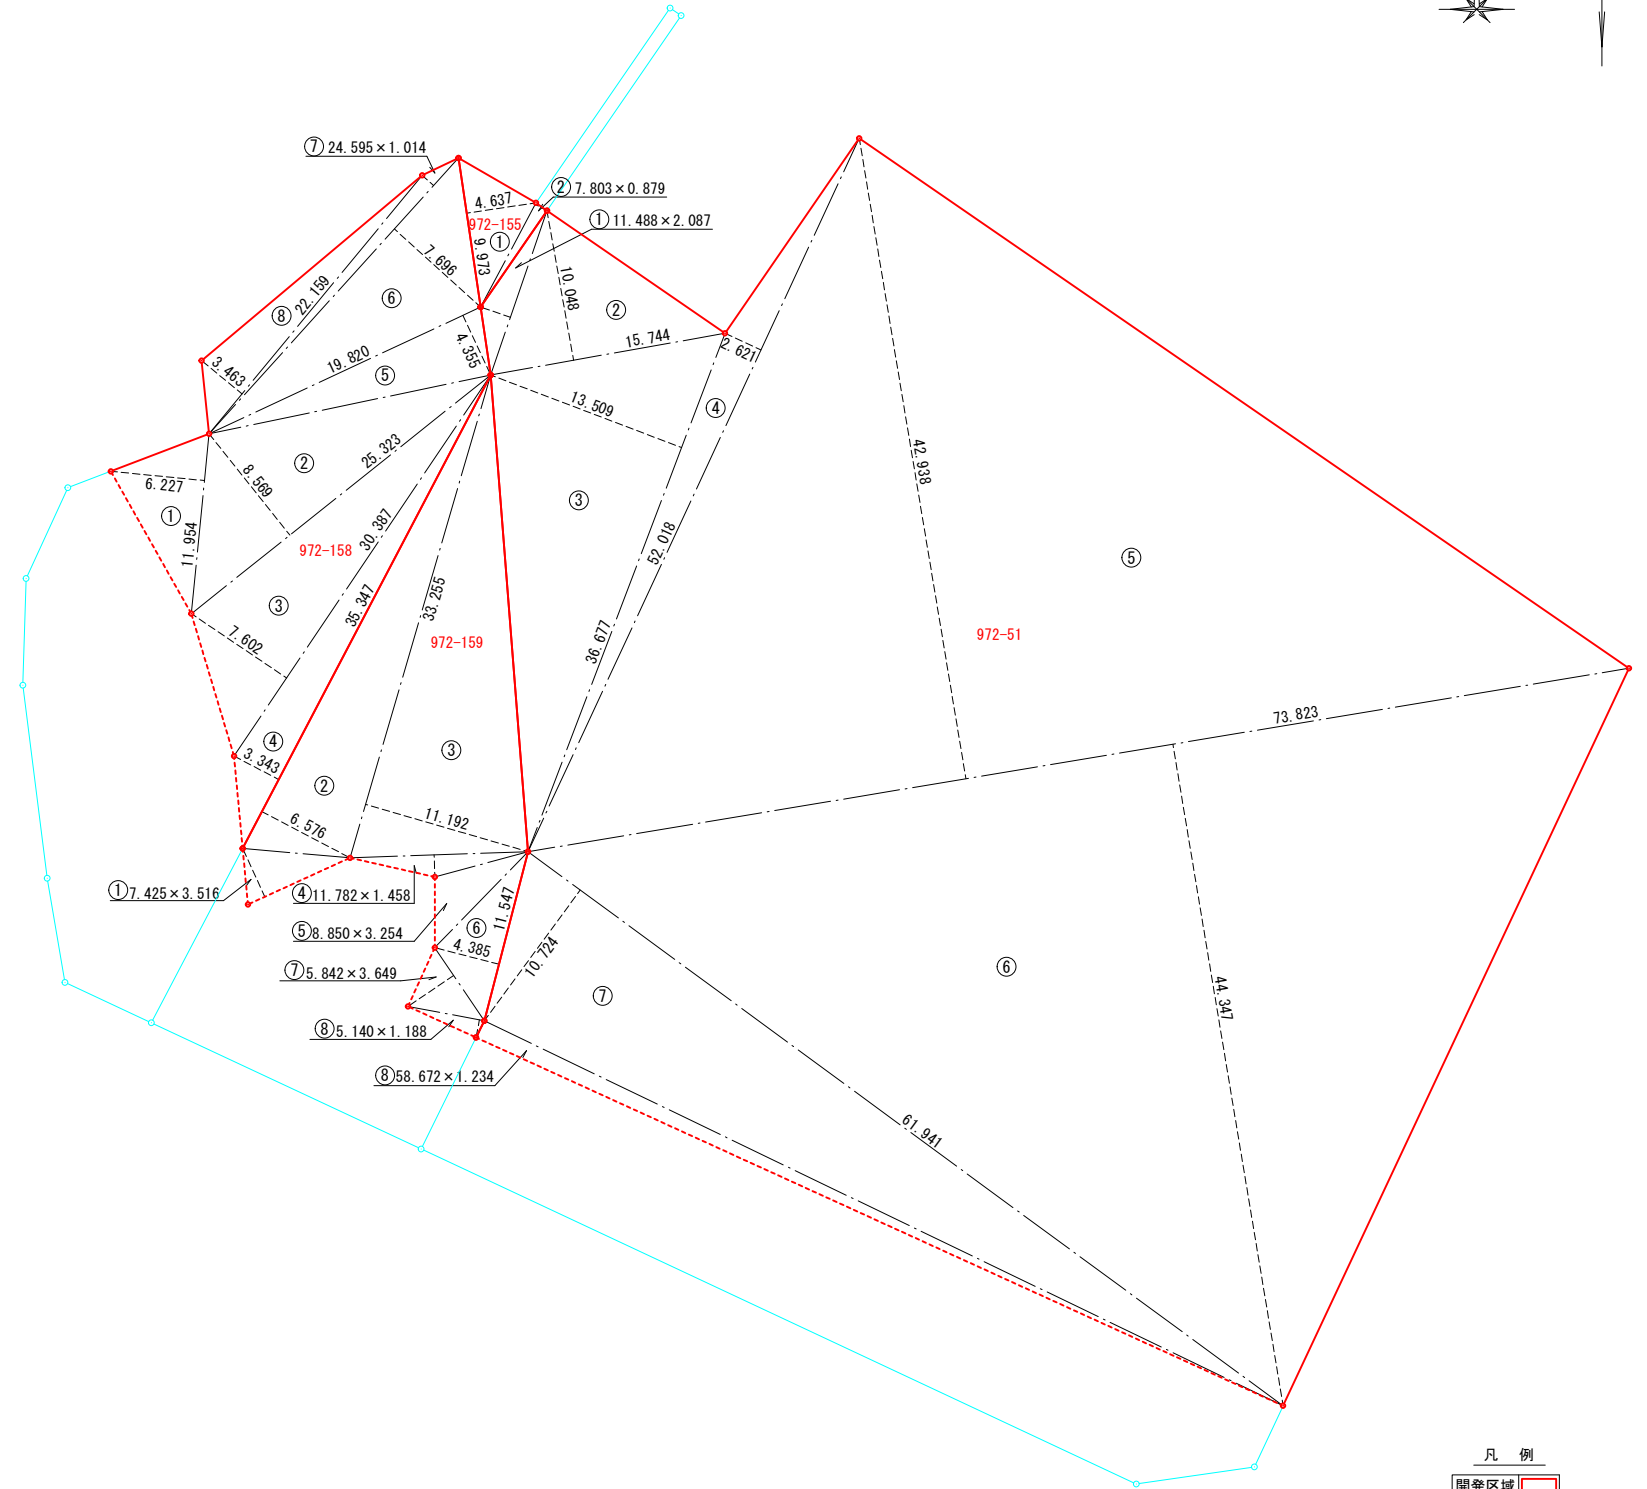


凡例
開発区域

工事名	(仮称) 公社赤道都市再生住宅整備工事		
位置	うるま市字赤道大門原972番51 他3筆		
図面説明	敷地求積図		
縮尺	A1 S=1/250 A3 S=1/500	作成年月日 令和元年9月	図面番号 03
計画機関	沖縄県住宅供給公社		
作業機関	株式会社 武蔵測量設計	設計者	伊波雄介

現況地籍併合図

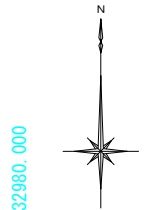

Y=32980.000
X=40425.000

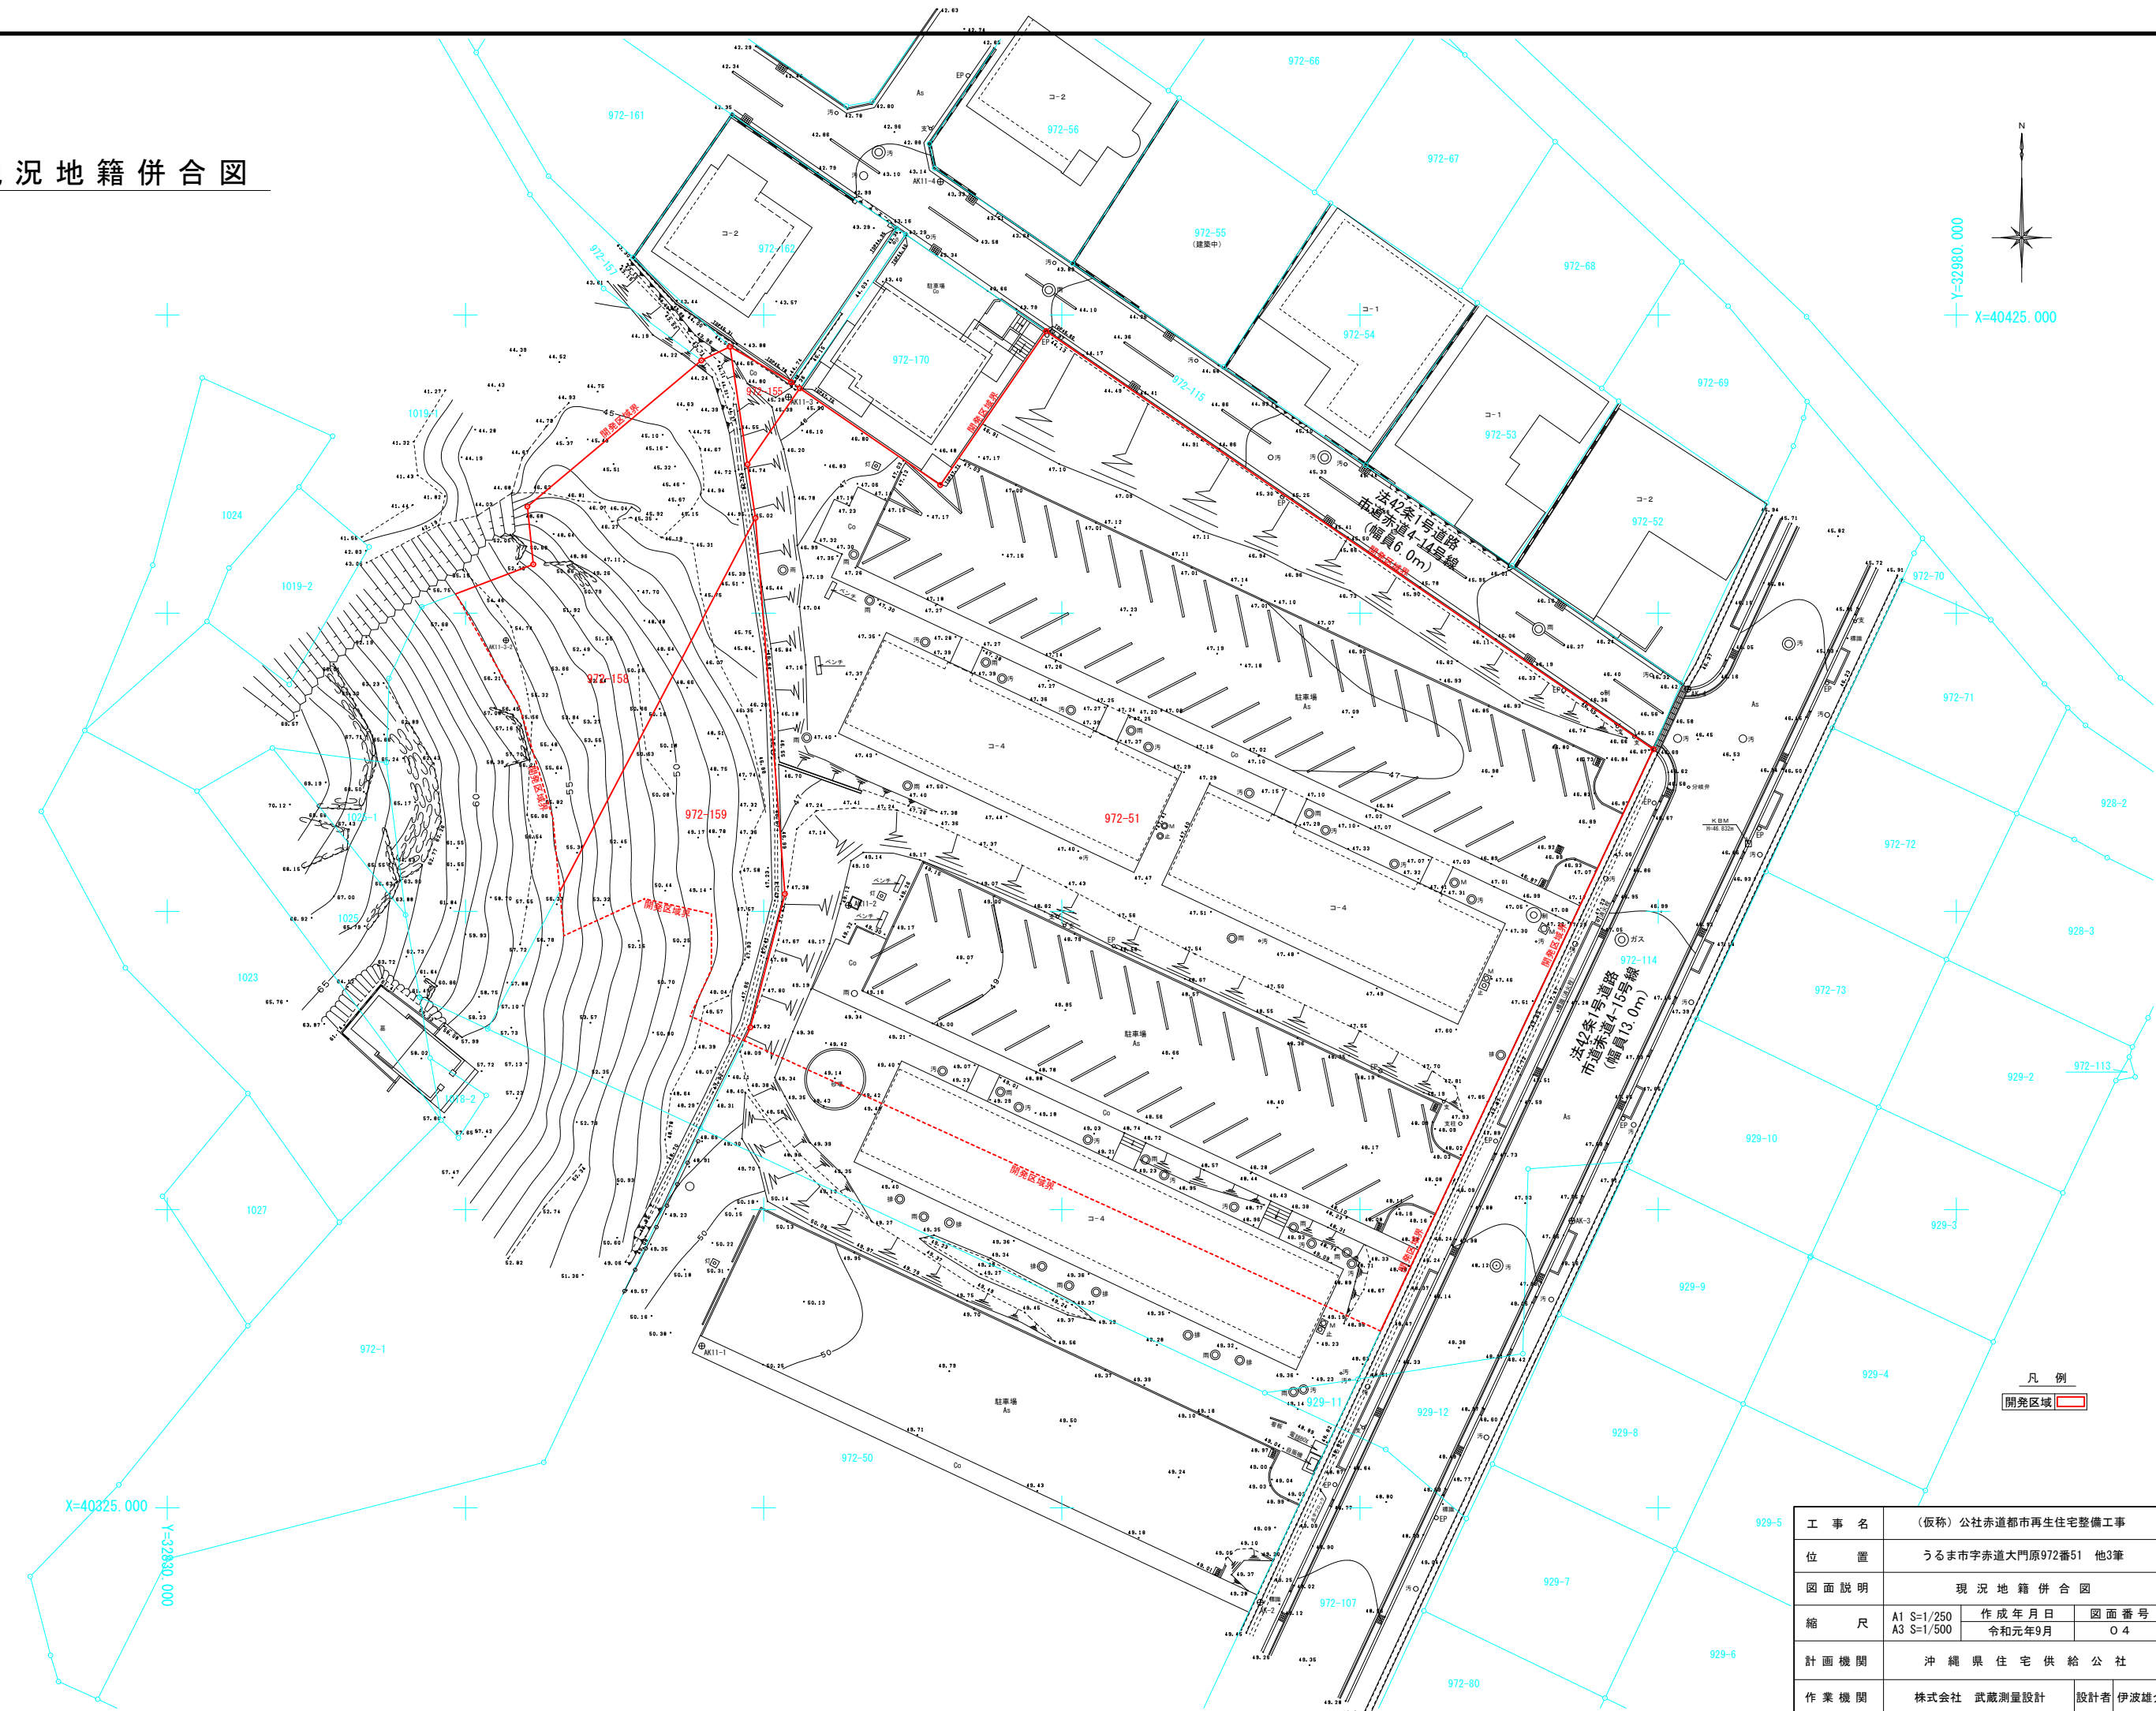

X=40325.000
Y=32980.000

凡例



EP	電柱
支線	支線
C	コンクリート
A	アスファルト
⊕	測量基準点
○	水準点
—○—	境界線(区域内)
—○—	境界線(区域外)
汚	汚水マンホール
雨	雨水マンホール
M	マンホール
制	制水弁
止	止水栓
灯	外灯

凡例

開発区域	開発区域
------	------

工事名	(仮称) 公社赤道都市再生住宅整備工事		
位置	うるま市赤道大門原972番51 他3筆		
図面説明	現況地籍併合図		
縮尺	A1 S=1/250	作成年月日	図面番号
	A3 S=1/500	令和元年9月	O 4
計画機関	沖縄県住宅供給公社		
作業機関	株式会社 武蔵測量設計	設計者	伊波雄介

土地利用計画平面図

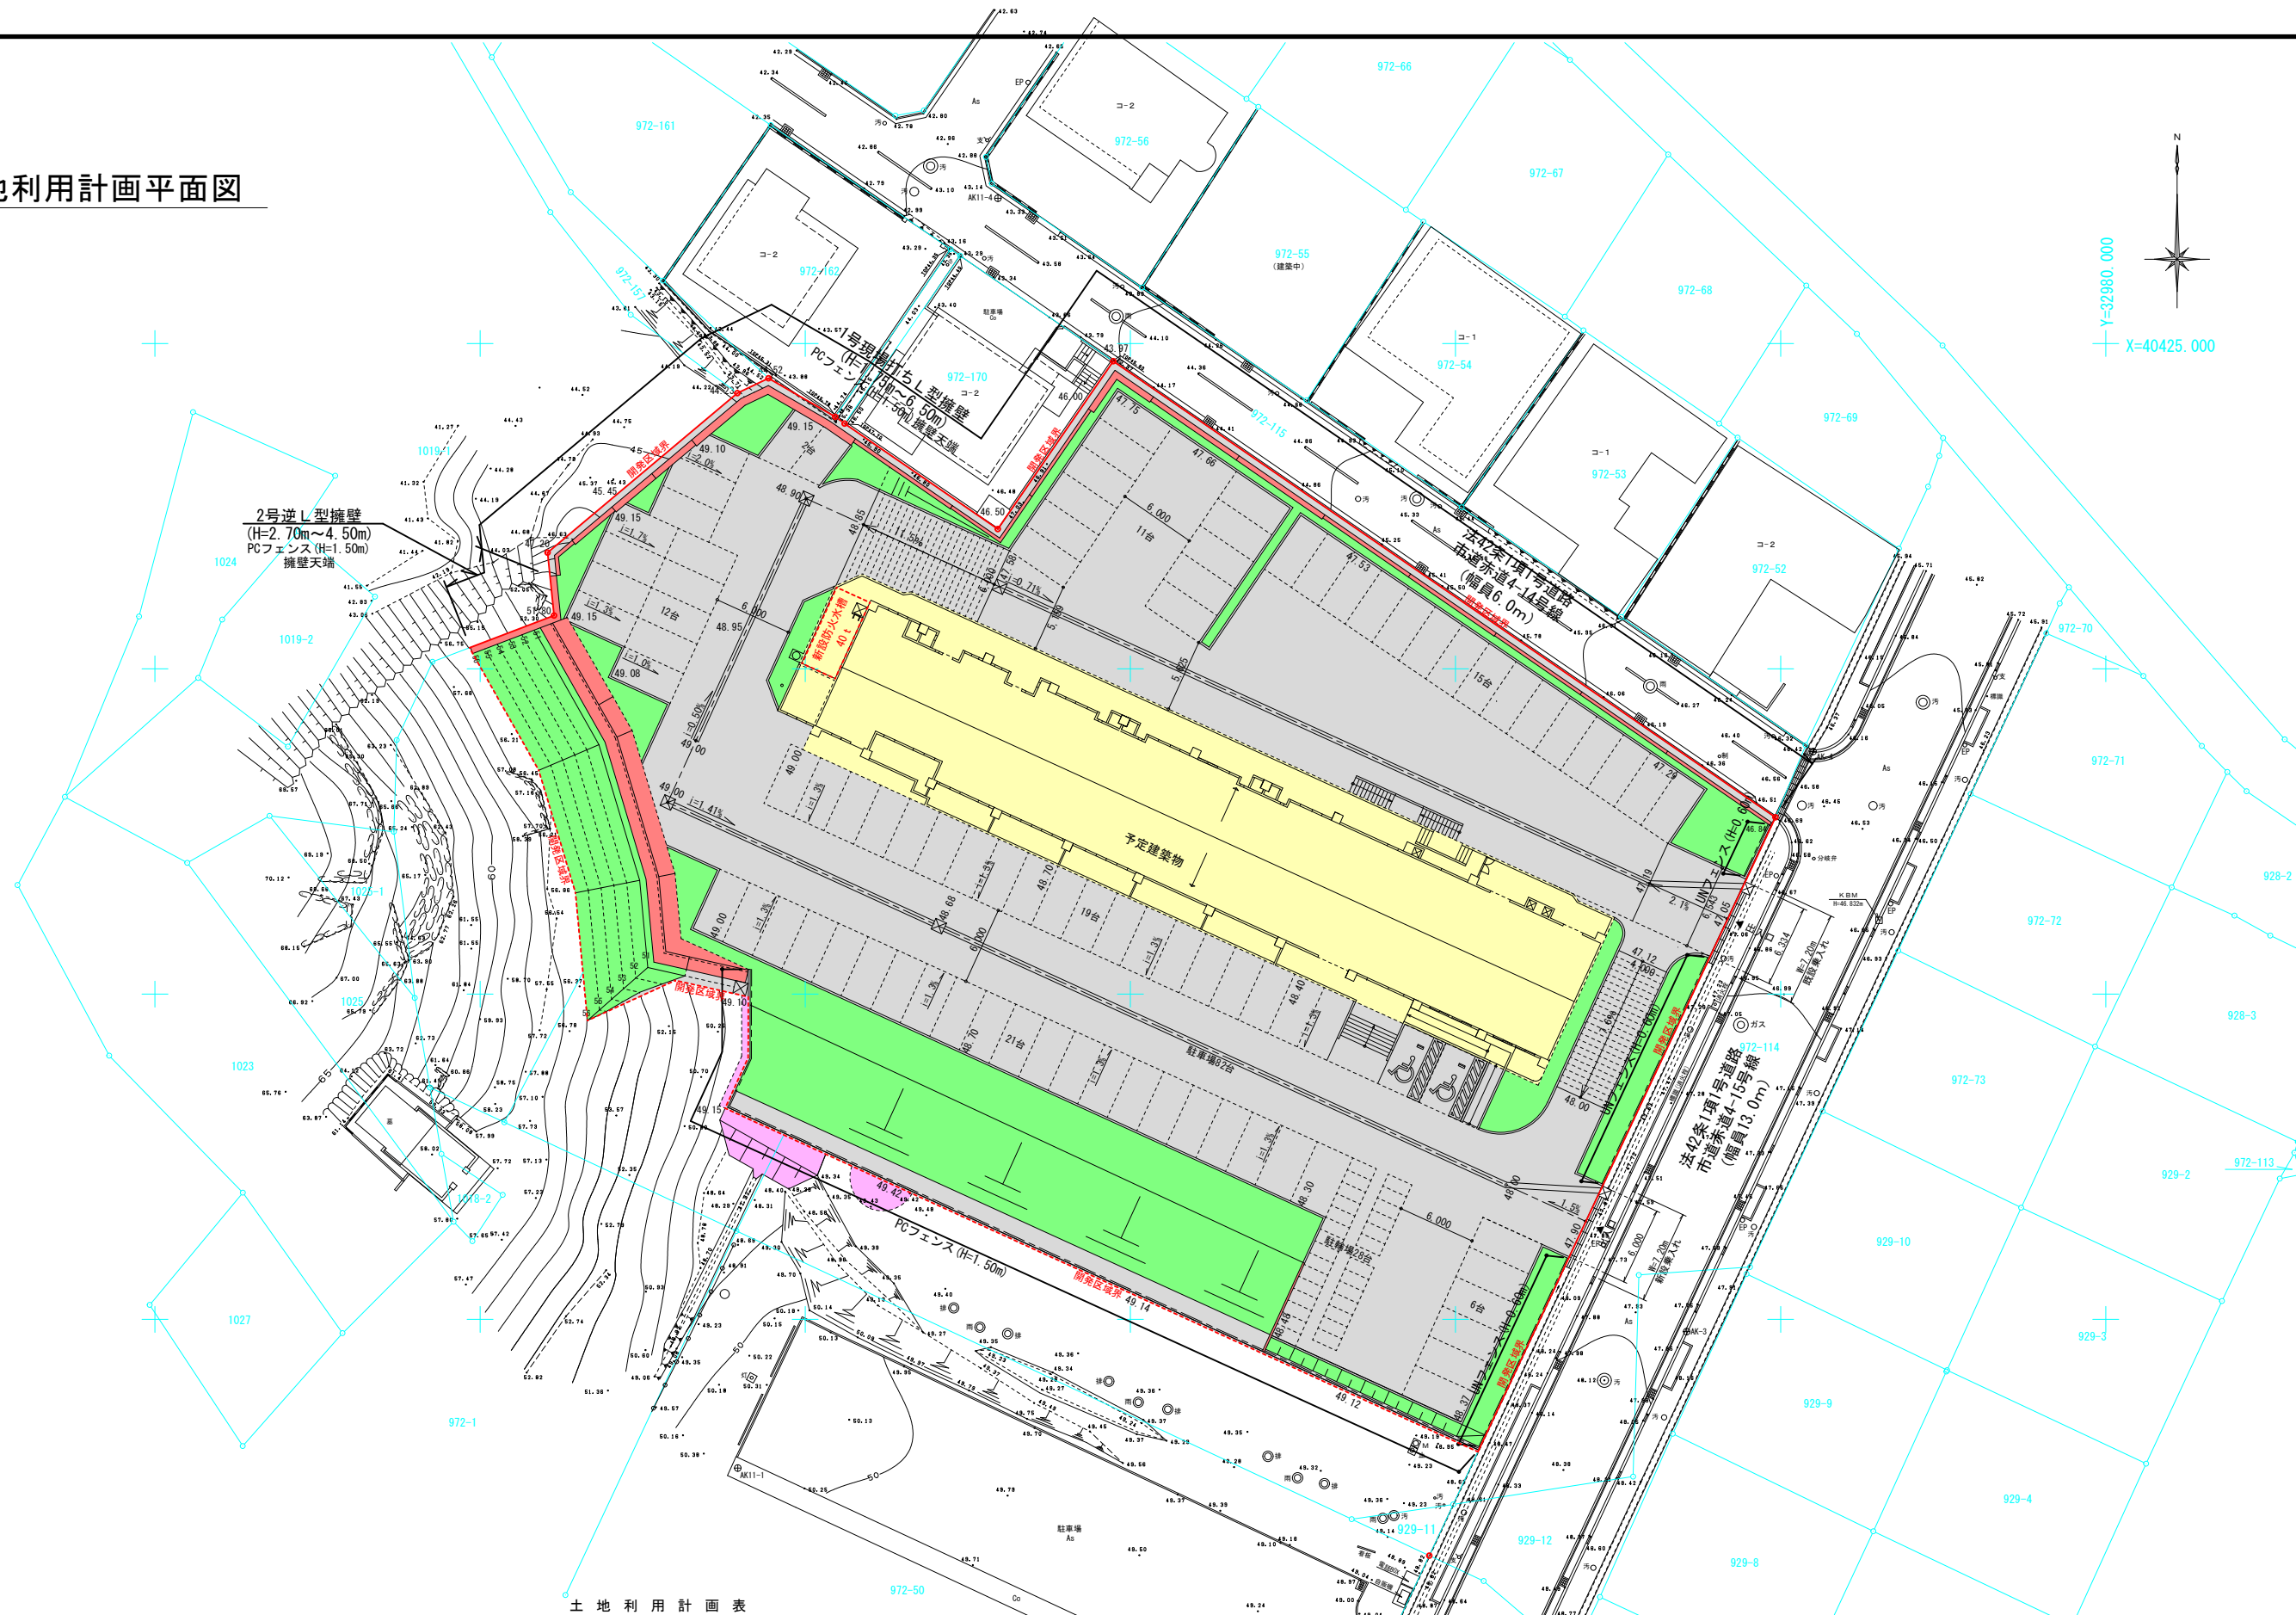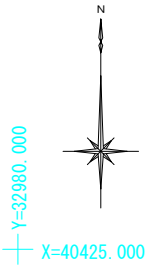

2号逆L型擁壁
(H=2.70m~4.50m)
PCフェンス(H=1.50m)
擁壁天端

法42条1項号道路
市道赤道4-14号線
(幅員6.0m)

法42条1項号道路
市道赤道4-15号線
(幅員3.0m)

凡例

EP	電柱
支線	支線
Co	コンクリート
As	アスファルト
⊕	測量基準点
○	水準点
—○—	境界線(区域内)
—○—	境界線(区域外)
汚	汚水マンホール
雨	雨水マンホール
M	マンホール
制	制水弁
止	止水栓
灯	外灯

X=40325.000
Y=32930.000

土地利用計画表



区分	面積 m ²	割合 %	備考
建築物用地	934.75	19.04	共同住宅
通路・駐車場用地	2931.50	59.70	アスファルト舗装 コンクリート舗装
緑地用地	922.41	18.79	芝工 種子吹付け工
擁壁用地	121.33	2.47	逆L型擁壁 小型重力式擁壁
計	4909.99	100.00	開発区域
開発関連区域	39.58		隣地切盛

開発区域地番一覧表

うるま市字赤道大門原	972番52の一部
うるま市字赤道大門原	972番155の一部
うるま市字赤道大門原	972番158の一部
うるま市字赤道大門原	972番159の一部

工事名	(仮称) 公社赤道都市再生住宅整備工事		
位置	うるま市字赤道大門原972番51 他3筆		
図面説明	土地利用計画平面図		
縮尺	A1 S=1/250 A3 S=1/500	作成年月日 令和元年9月	図面番号 O5
計画機関	沖縄県住宅供給公社		
作業機関	株式会社 武蔵測量設計	設計者	伊波雄介

造成計画平面図

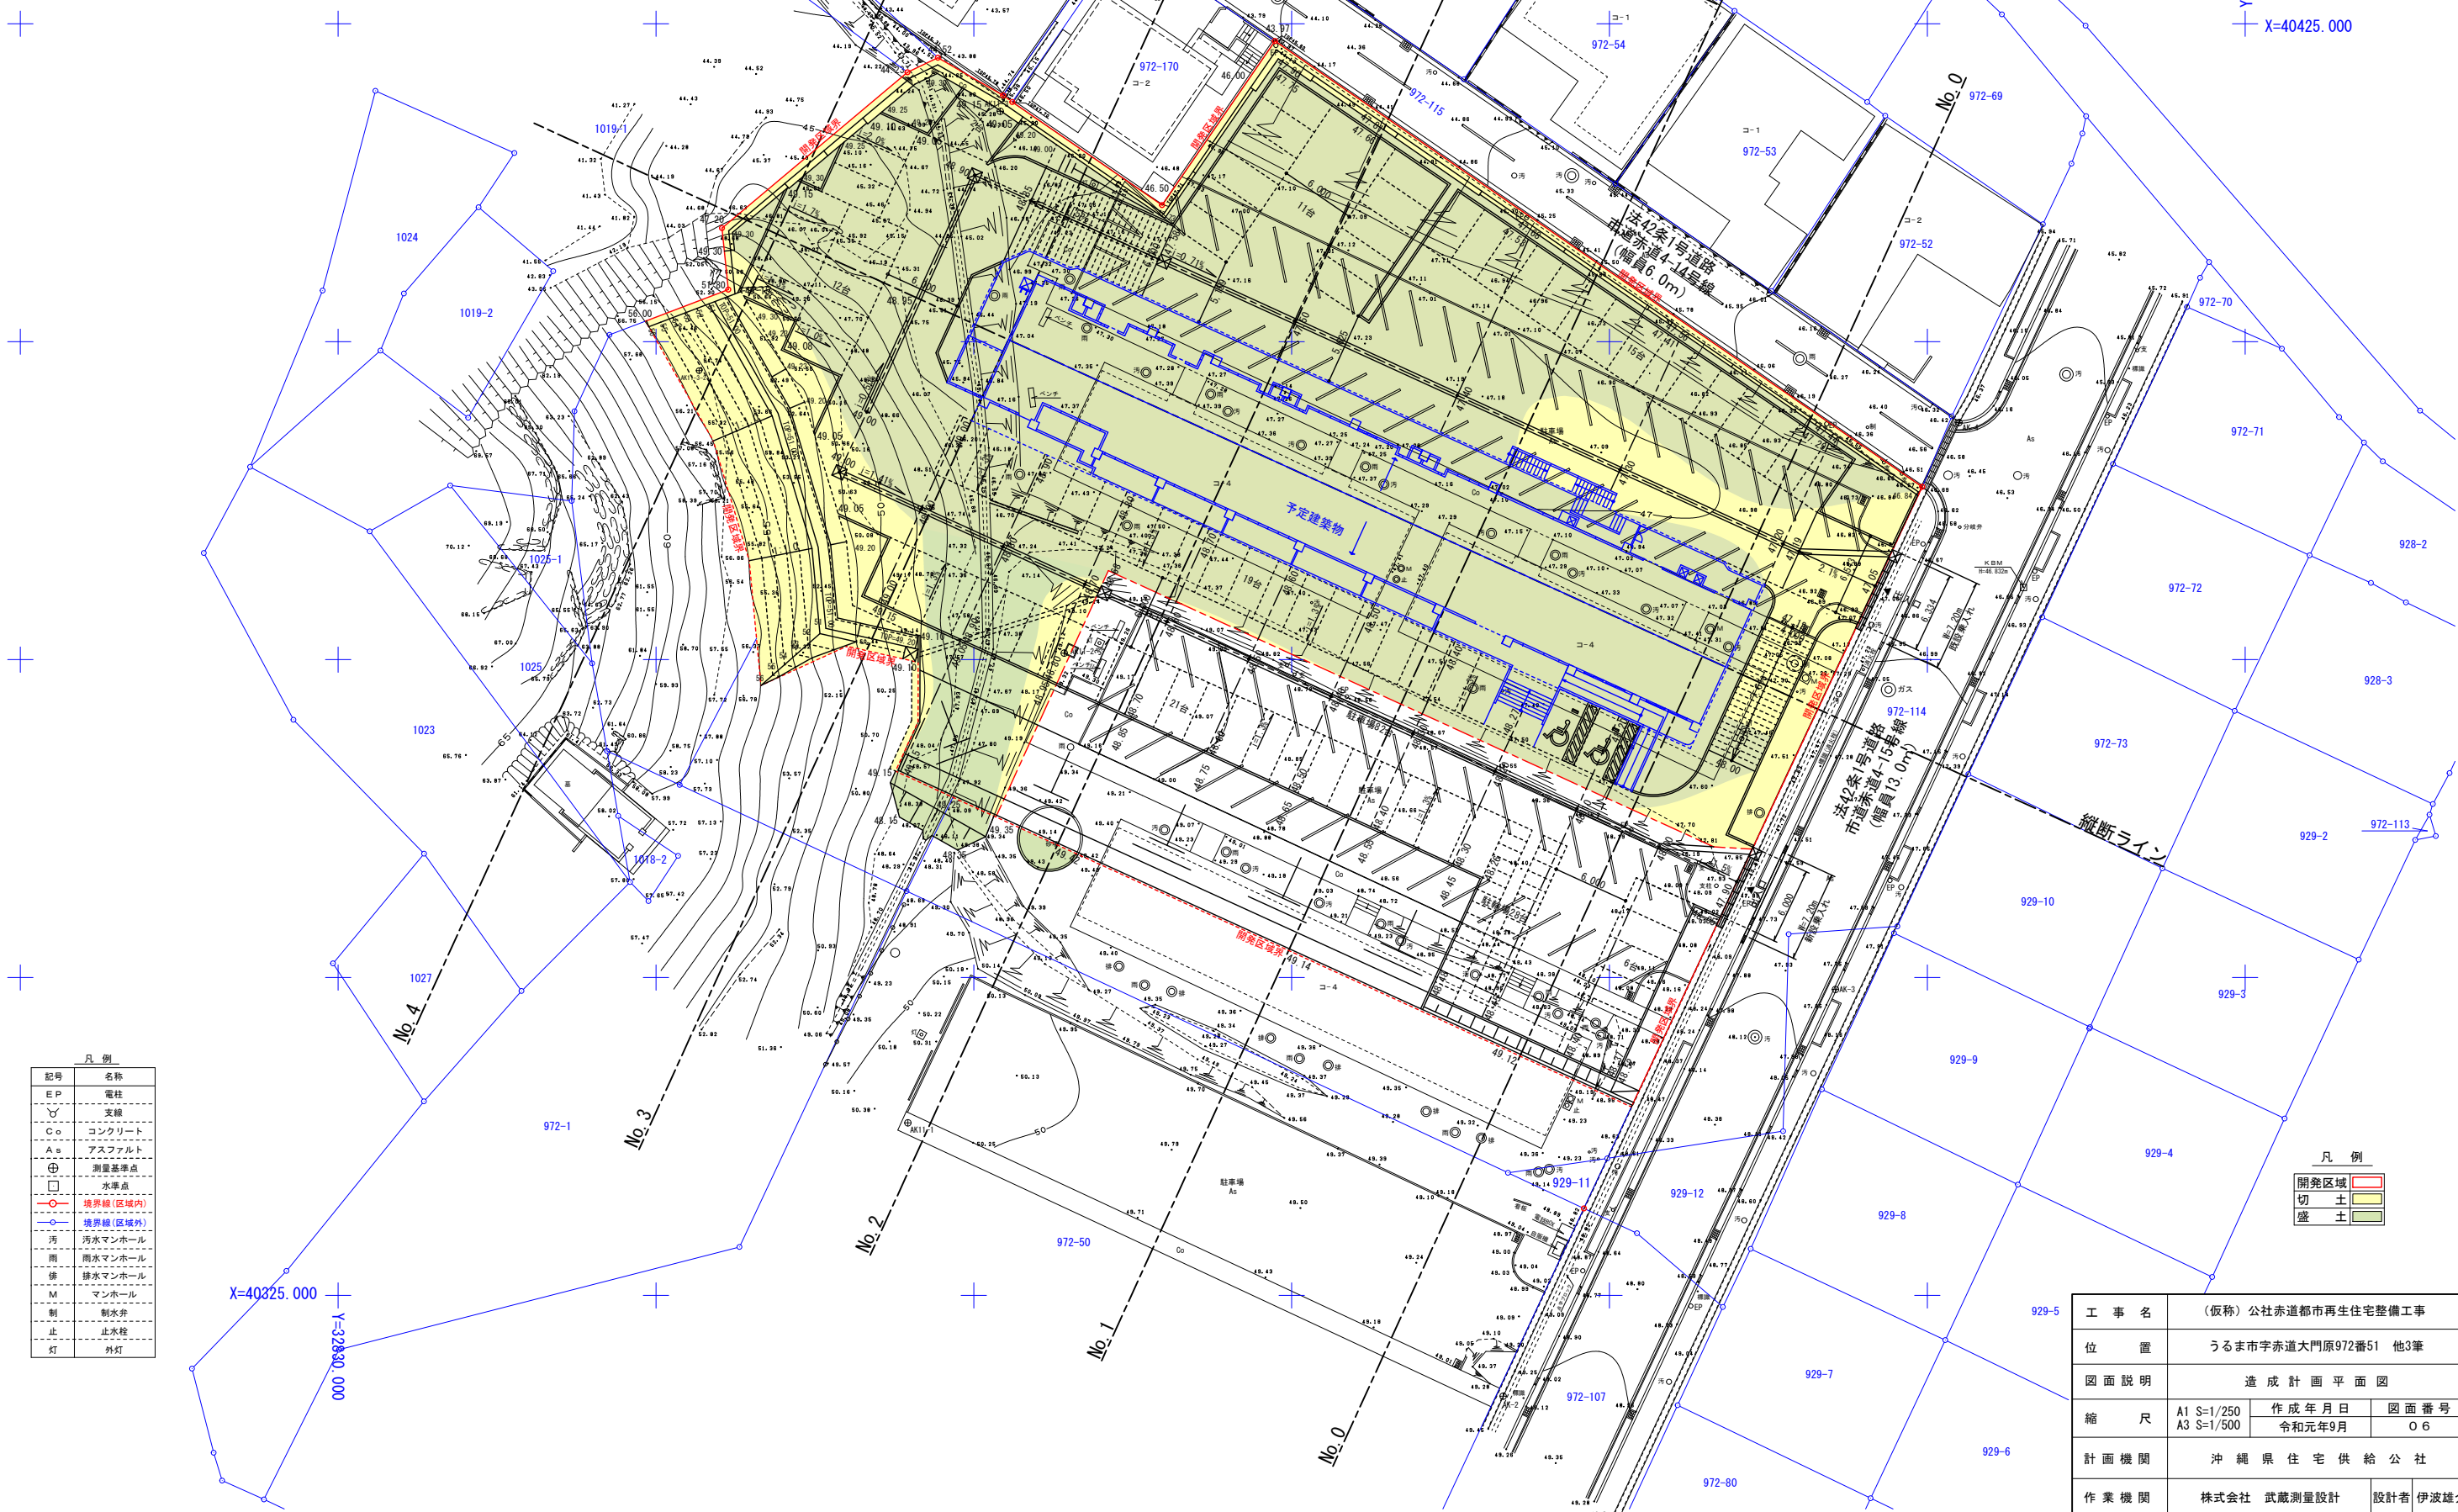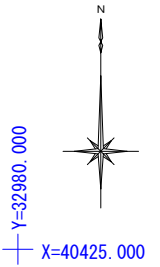

凡例

記号	名称
EP	電柱
支線	支線
C	コンクリート
A	アスファルト
測量基準点	測量基準点
水準点	水準点
境界線(区域内)	境界線(区域内)
境界線(区域外)	境界線(区域外)
汚	汚水マンホール
雨	雨水マンホール
M	マンホール
制	制水弁
止	止水栓
灯	外灯


凡例

開発区域	開発区域
切土	切土
盛土	盛土

工事名	(仮称) 公社赤道都市再生住宅整備工事		
位置	うるま市赤道大門原972番51 他3筆		
図面説明	造成計画平面図		
縮尺	A1 S=1/250	作成年月日	図面番号
	A3 S=1/500	令和元年9月	O 6
計画機関	沖縄県住宅供給公社		
作業機関	株式会社 武蔵測量設計	設計者	伊波雄介

X=40325.000
Y=32980.000

造成縦断面図

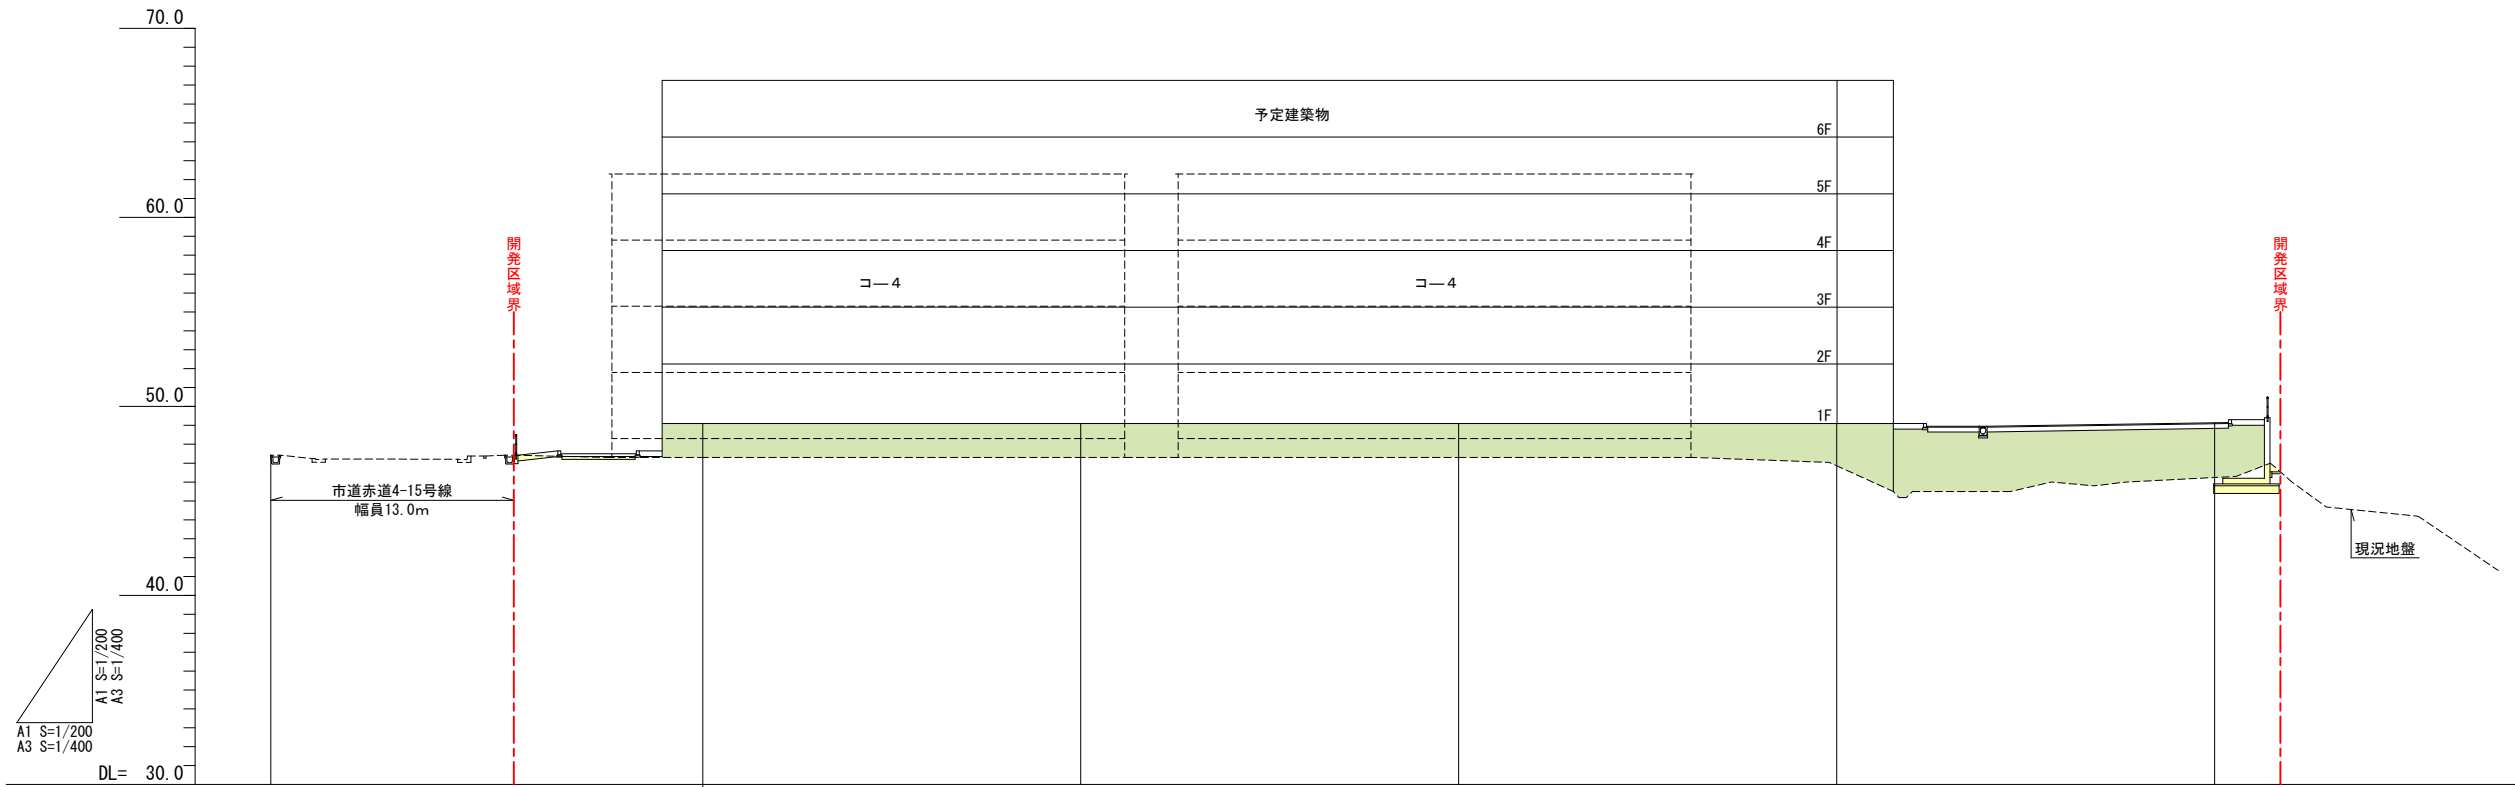




計画高		48.10	48.10	48.10	48.10	48.14
盛土		1.80	1.80	1.80	2.24	2.90
切土						
地盤高		47.30	47.30	47.30	46.86	46.24
追加距離		0.00	20.00	40.00	60.00	80.00
区間距離		0.00	20.00	20.00	20.00	20.00
測点		NO.0	NO.1	NO.2	NO.3	NO.4

凡例

切土	盛土
----	----

工事名	(仮称) 公社赤道都市再生住宅整備工事		
位置	うるま市宇赤道大門原972番51 他3筆		
図面説明	造成縦断面図		
縮尺	図示	作成年月日	図面番号
		令和元年9月	07
計画機関	沖縄県住宅供給公社		
作業機関	株式会社 武蔵測量設計	設計者	伊波雄介

造成横断図
1期工事 (2-1)

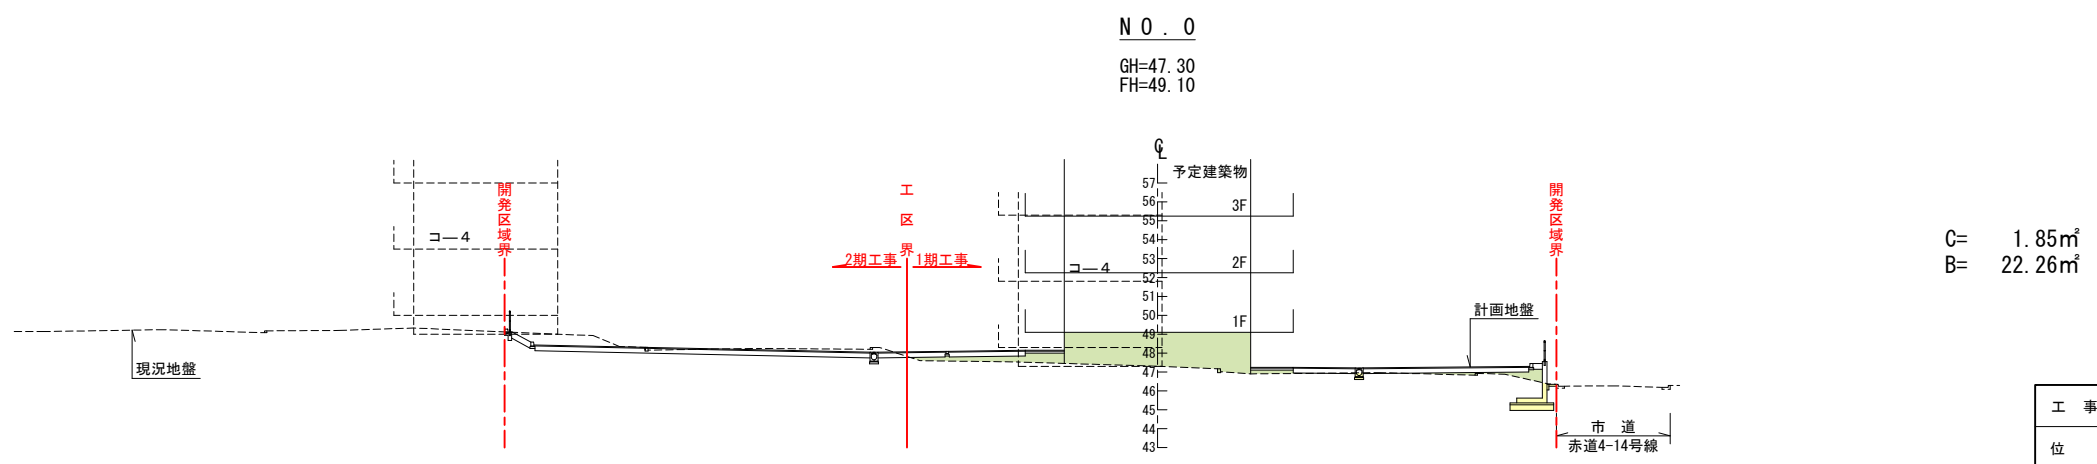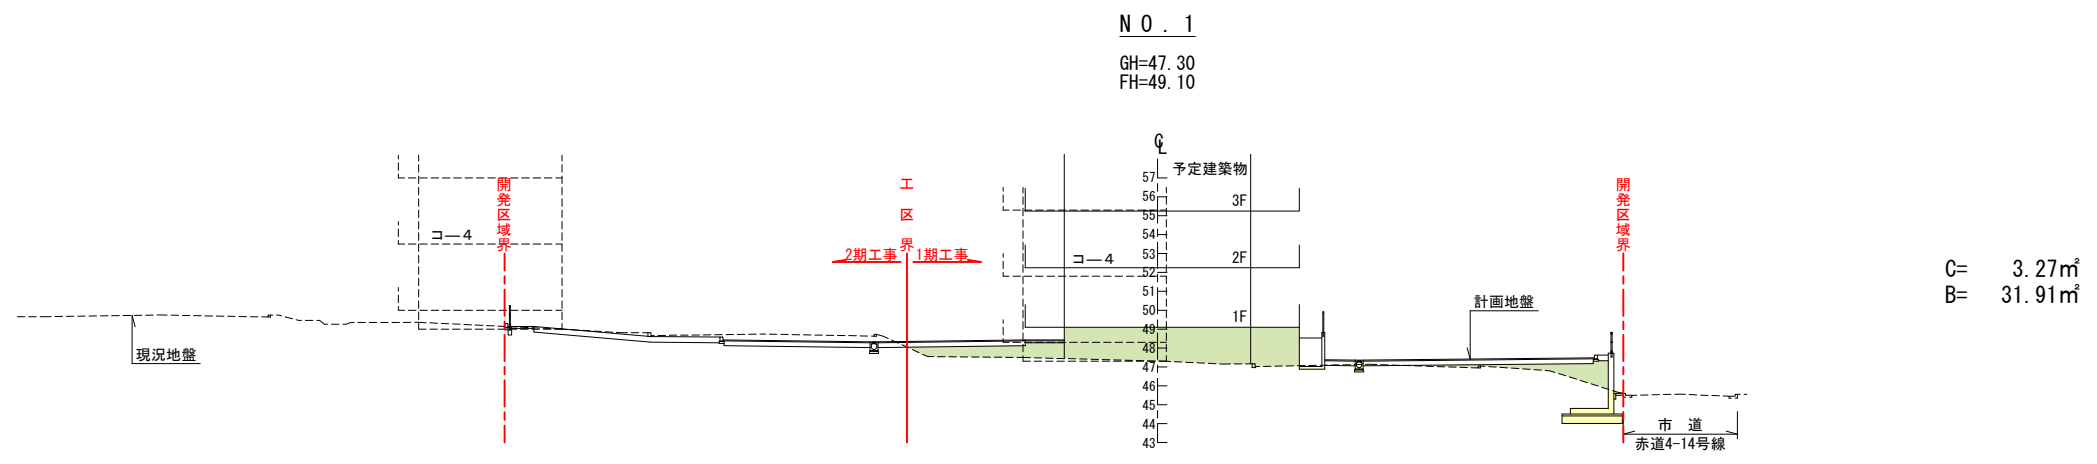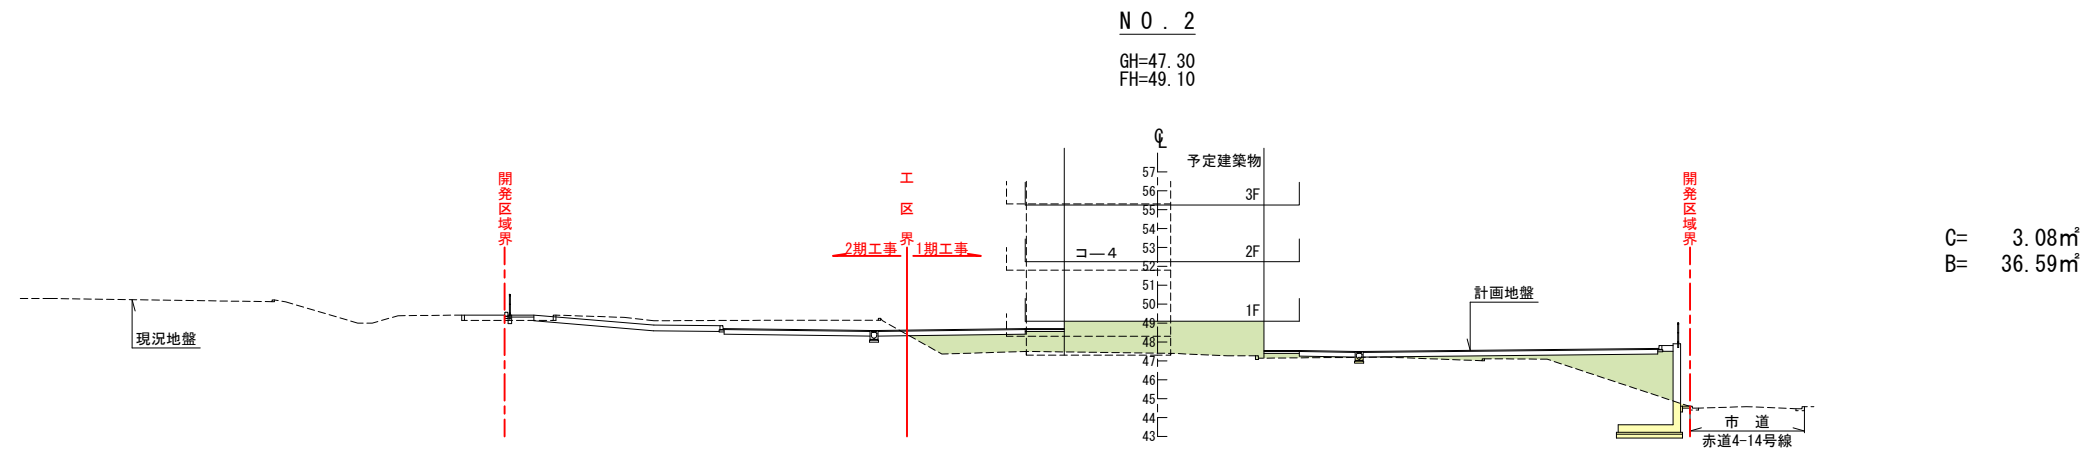


凡例


切土	
盛土	

工事名	(仮称) 公社赤道都市再生住宅整備工事		
位置	うるま市宇赤道大門原972番51 他3筆		
図面説明	造成横断図(2-1)		
縮尺	A1 S=1/200	作成年月日	図面番号
	A3 S=1/400	令和元年9月	08
計画機関	沖縄県住宅供給公社		
作業機関	株式会社 武蔵測量設計	設計者	伊波雄介

造成横断面
(2-2)

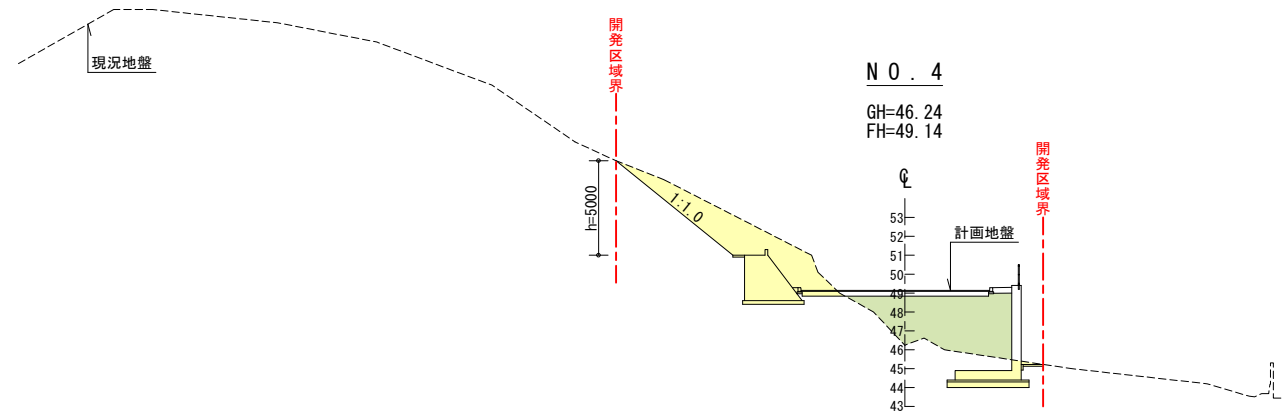

C= 26.04m²
B= 19.89m²

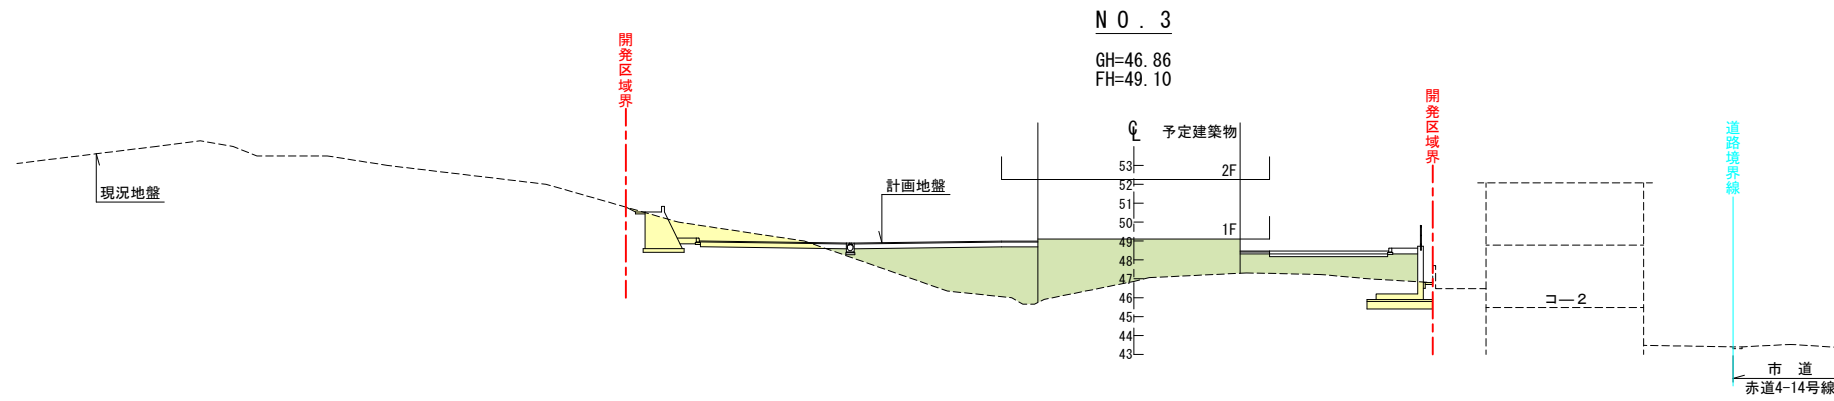

C= 11.83m²
B= 54.95m²


凡例

切	土	
盛	土	


工事名	(仮称) 公社赤道都市再生住宅整備工事		
位置	うるま市宇赤道大門原972番51 他3筆		
図面説明	造成横断面(2-2)		
縮尺	A1 S=1/200	作成年月日	図面番号
	A3 S=1/400	令和元年9月	09
計画機関	沖縄県住宅供給公社		
作業機関	株式会社 武蔵測量設計	設計者	伊波雄介

外構計画平面図

1期工事

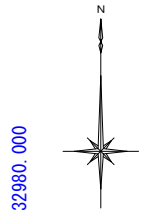

Y=32980.000
X=40425.000

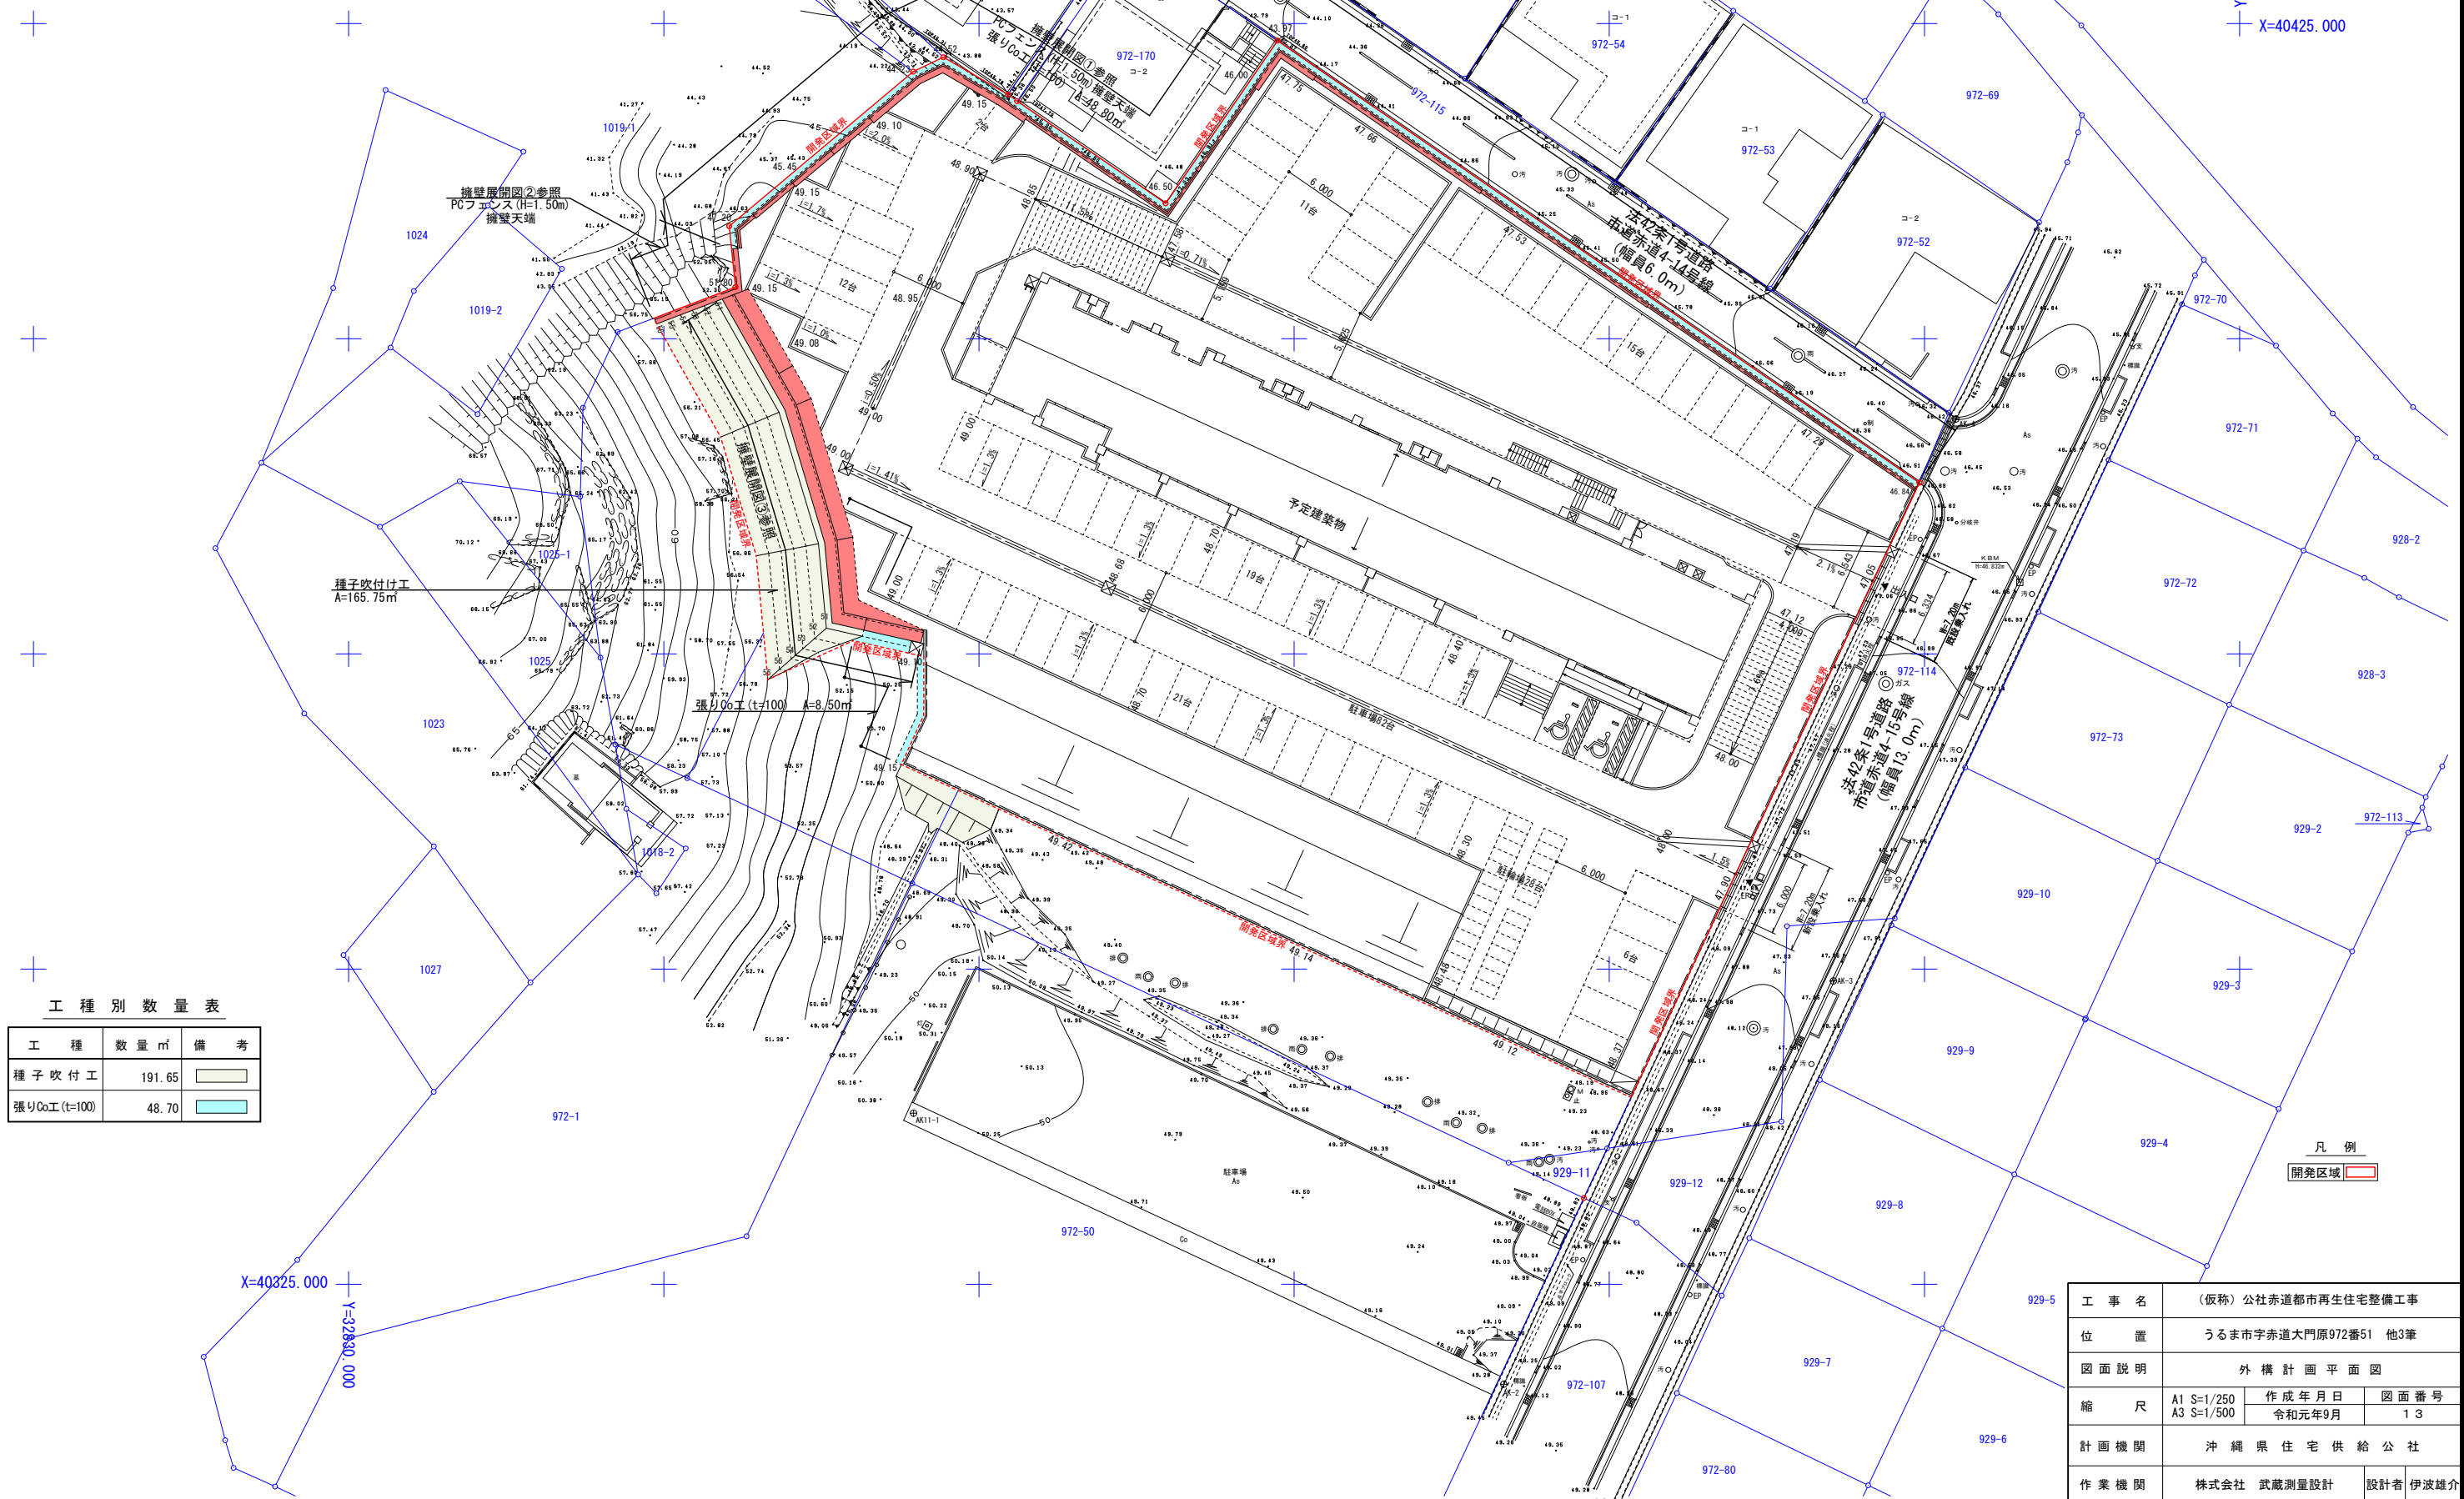

工種別数量表

工種	数量 m ²	備考
種子吹付工	191.65	
張りCo工 (t=100)	48.70	

凡例
開発区域

工事名	(仮称) 公社赤道都市再生住宅整備工事		
位置	うるま市字赤道大門原972番51 他3筆		
図面説明	外構計画平面図		
縮尺	A1 S=1/250 A3 S=1/500	作成年月日 令和元年9月	図面番号 13
計画機関	沖縄県住宅供給公社		
作業機関	株式会社 武蔵測量設計	設計者	伊波雄介