



工区割図

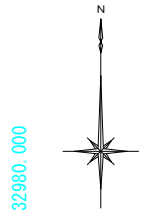

Y=32980.000
X=40425.000

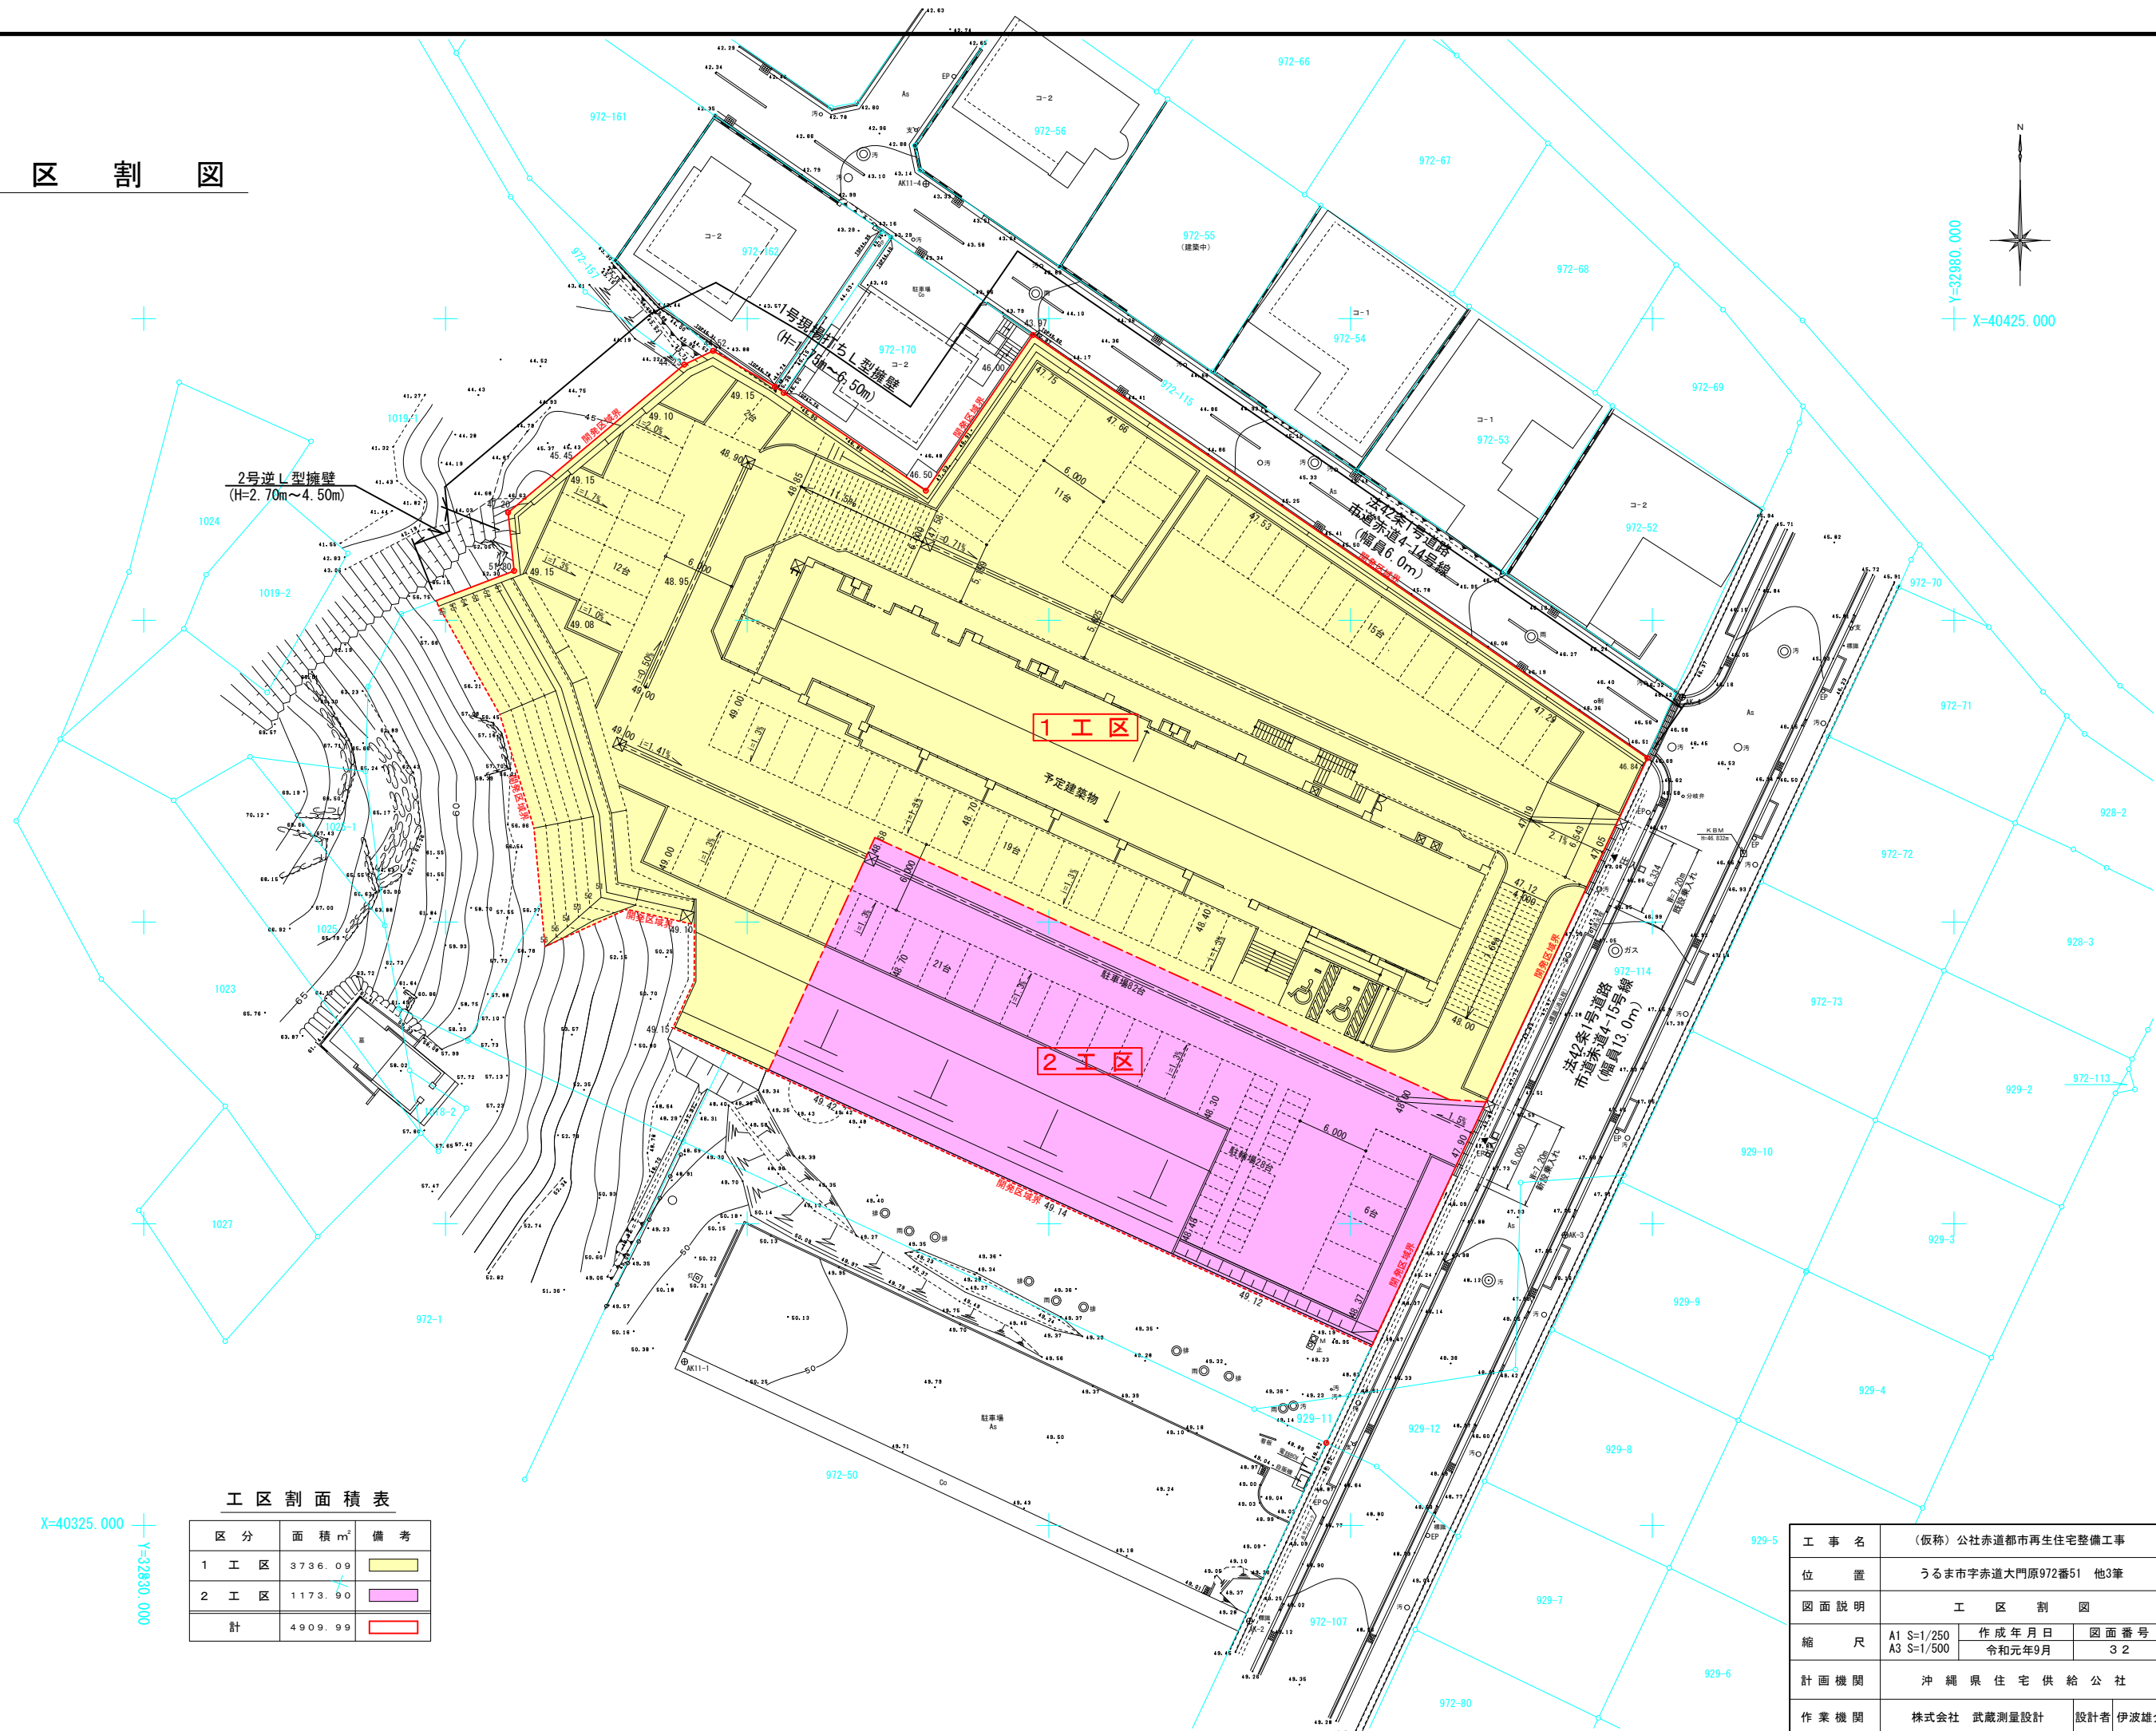

X=40325.000
Y=32830.000

工区割面積表

区分	面積 m ²	備考
1 工区	3736.09	■
2 工区	1173.90	■
計	4909.99	■

工事名	(仮称) 公社赤道都市再生住宅整備工事		
位置	うるま市赤道大門原972番51 他3筆		
図面説明	工区割図		
縮尺	A1 S=1/250 A3 S=1/500	作成年月日 令和元年9月	図面番号 32
計画機関	沖縄県住宅供給公社		
作業機関	株式会社 武蔵測量設計	設計者	伊波雄介